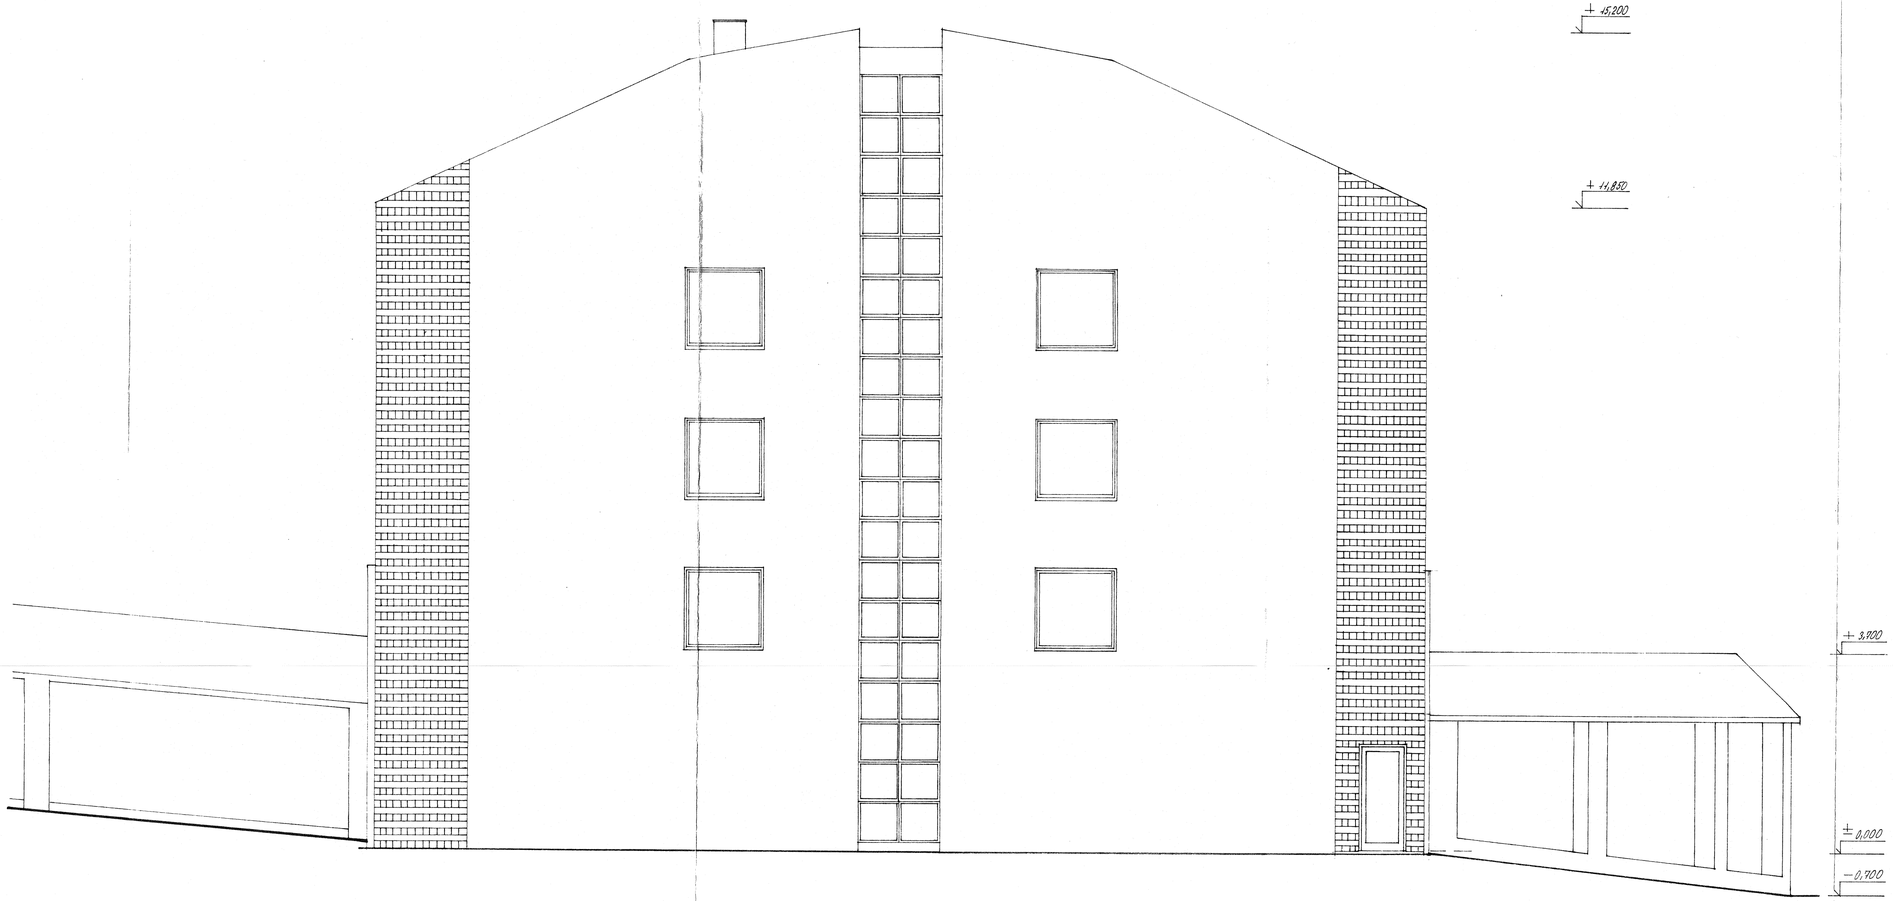

Schváleno rozhodnutím odboru výstavby a územního plánování Městského [illegible] výboru v Turnově
[illegible] 24. 9. 1997
[illegible] 1390/322.1/97/Ne
Ing. VENIŠEK
Vedoucí odboru výstavby a územního plánování

2

KAMENOPROJEKT TURNOV
státní podnik
511 01 TURNOV

ING. HRADIL ING. ČERNÁ D. LHOTÁKOVÁ

KAMENOPROJEKT

VÝCHODOČ. SEMILY TURNOV
MĚNY TURNOV

8 A 4
VIII. 1991

PENZIÓN TURNOV
OBJ. 301 - PAVILÓN A
304, 306

P
4104
1:50

POHLED SEVERNÍ

2016