


SITUACE 1:500

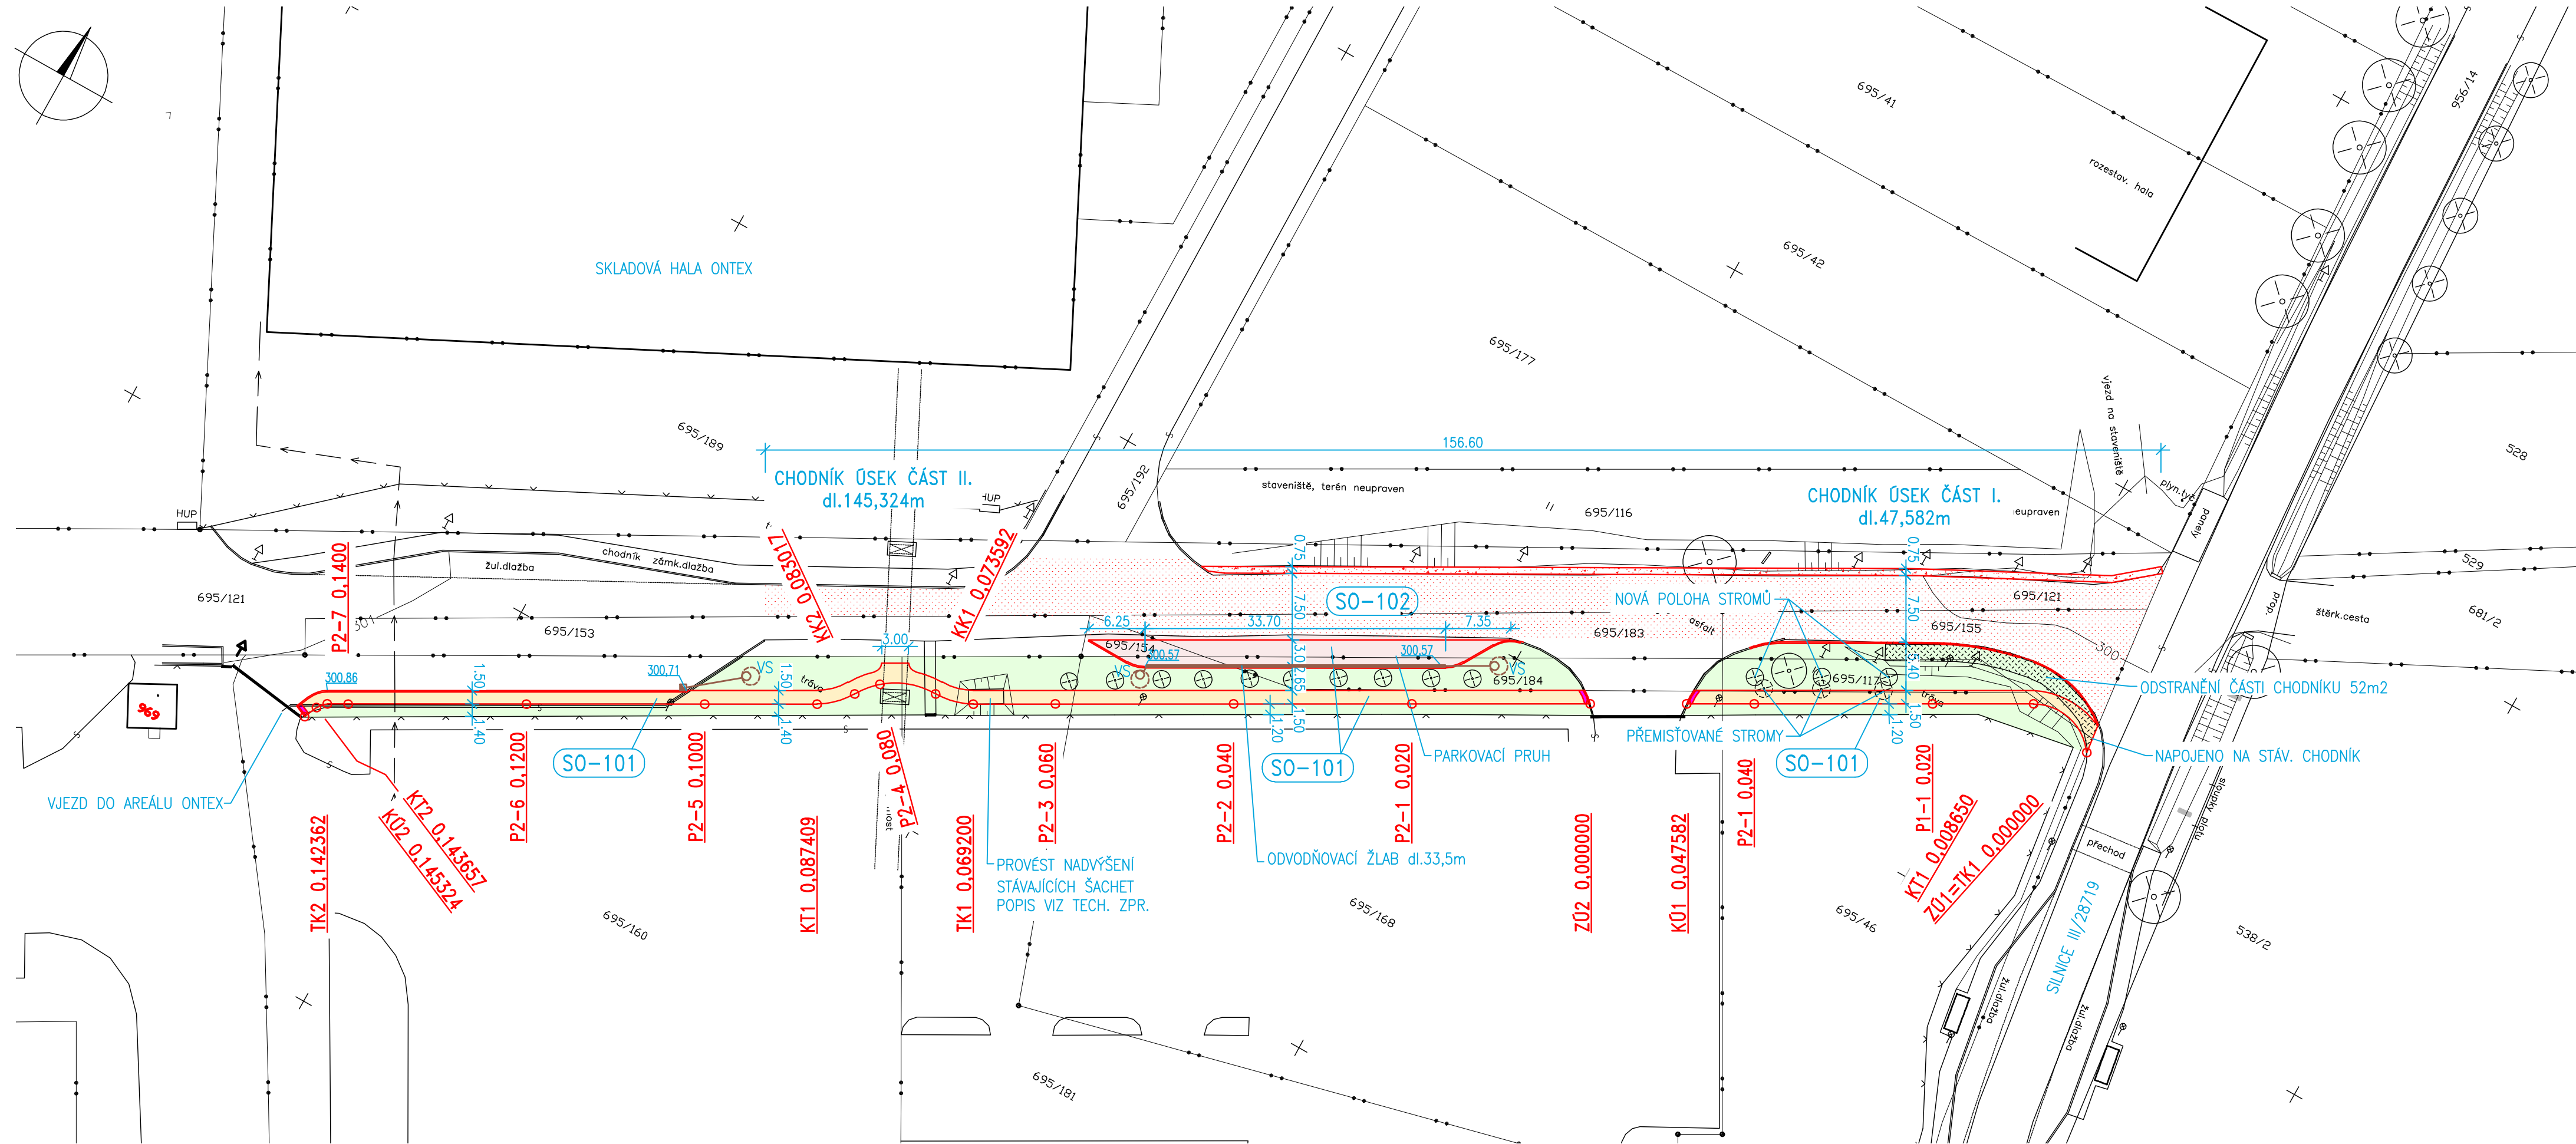

LEGENDA:


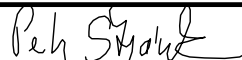


- NOVÉ ASFALTOVÉ PLOCHY – 145m²
- ÚPRAVY STÁVAJÍCÍHO ASFALTOVÉHO KRYTU – 1077m²
- NOVÉ CHODNIKY – 286m²
- VAROVNÝ PÁS DLE VYHL.Č.398/2009 SB.
- OBNOVENÍ KAJRNICE š.0,75m – 80m²
- OZELENĚNÍ
- NOVÁ ULIČNÍ VPUSŤ; PŘÍPOJKA PVC DN150
- NOVÁ VSAKOVACÍ STUDNA
- STÁVAJÍCÍ SLOUP VO
- HRANICE POZEMKŮ

CHODNÍK ČÁST I.
VYTYČOVACÍ BODY JTSK

Č	Y	X
ZÚ1	683789.058	992777.919
KT1	683796.938	992776.054
KÚ1	683830.91	992795.071

CHODNÍK ČÁST II.
VYTYČOVACÍ BODY JTSK

Č	Y	X
ZÚ2	683840.365	992800.365
TK1	683900.725	992834.208
KK1	683904.976	992835.275
KK2	683912.893	992839.708
KT1	683916.023	992842.776
TK2	683963.977	992869.616
KT2	683964.832	992870.559
KÚ2	683965.501	992872.086

Zodpovědný projektant	Vypracoval	Kontroloval	 PROFES PROJEKT <i>spol. s r. o.</i> stavební a projektční firma Vejřichova 272 TURNOV tel. 481319831 fax 481319832 e-mail : profesp@profesprojekt.cz www.profesprojekt.cz
Ing. Petr Štěpánek	Ing. Petr Štěpánek	Rudolf Hördler	
			

Místo:	Turnov	Stavební úřad:	Turnov	Stupeň	DSR
Objednatel:	Město Turnov, Antonína Dvořáka 335, Turnov			Datum	06.2014
Akce:	PRŮMYŠLOVÁ ZÓNA VESECKO CHODNÍK, VEŘEJNÉ OSVĚTLENÍ A REKONSTRUKCE PŘÍSTUPOVÉ KOMUNIKACE SO-101 CHODNÍK, PARKOVACÍ ŽALIV SO-102 OPRAVA KOMUNIKACE			Číslo zakázky	14037
Příloha:				Měřítko	Výšek č.
				Příloha č.	
	SITUACE			1:500	
				C.1.02	