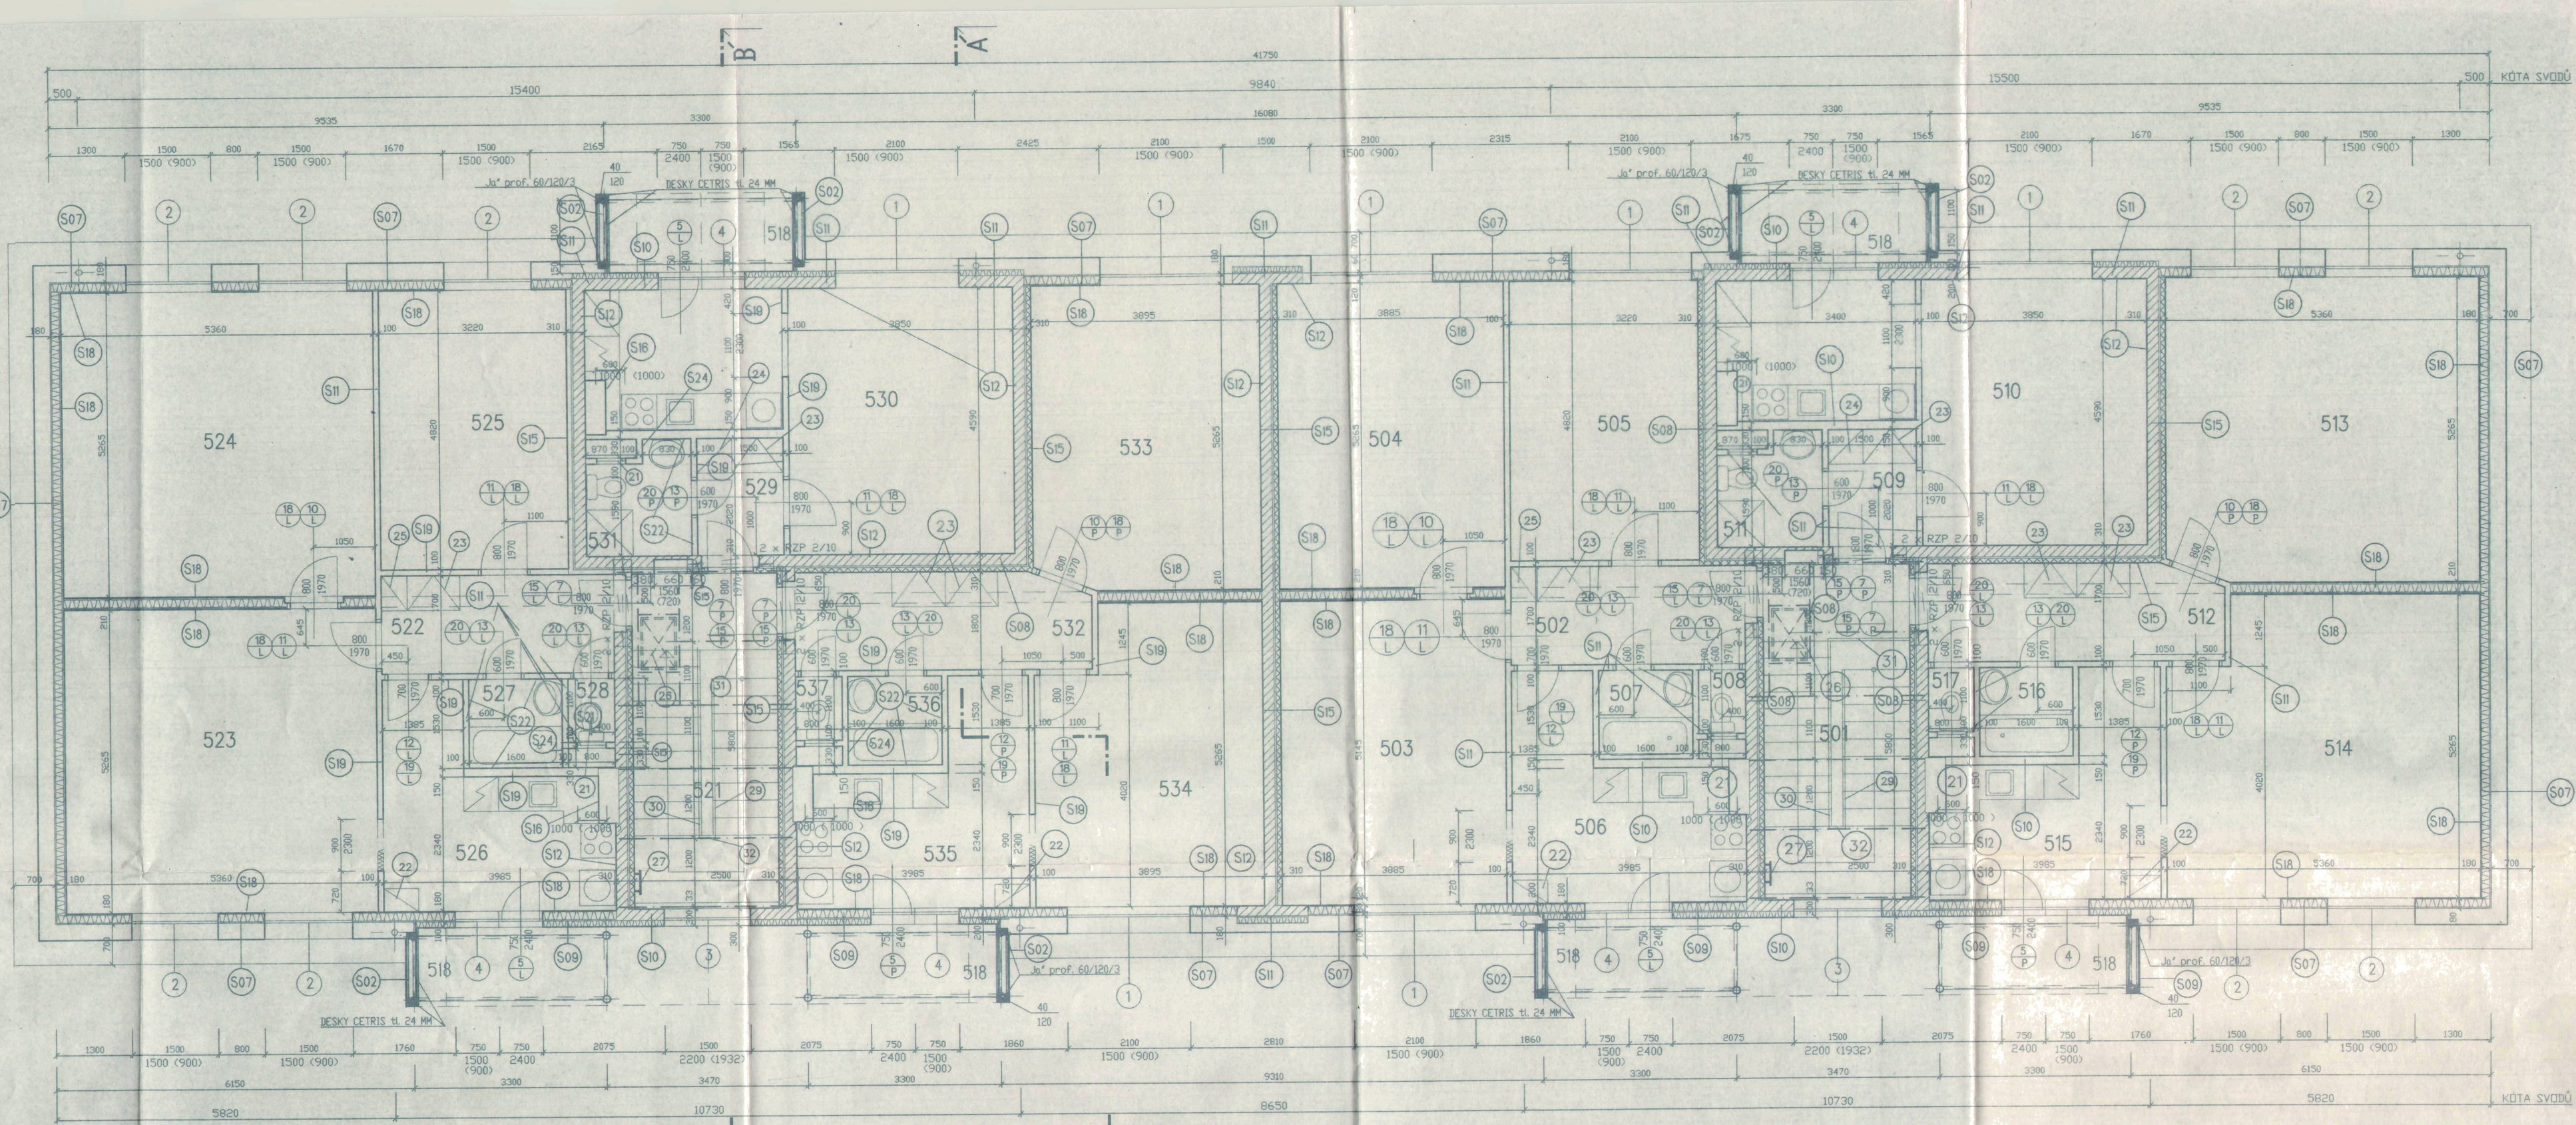

LEGENDA ÚČELU MÍSTNOSTÍ

DZN.	ÚČEL MÍSTNOSTI	PLOCHA [m²]	PODLAHA	POZNÁMKA
501	SCHODIŠTĚ	14.55	PRYŽ P01 P02 P03	
502	PŘEDSÍŇ	6.77	PVC P04	
503	OBÝVACÍ POKOJ	20.40	PVC P04	
504	LOŽNICE	20.40	PVC P04	
505	DĚT.POKOJ	15.52	PVC P04	
506	KUCHYŇ	11.41	PVC P04	S14 S17 S23 S25 PÁS ZA LINKOU V=600,HOR.HRANA 1400 mm
507	KOUPELNA	2.45	KER. DLAŽBA P05	S23 S25 V=2100 mm
508	WC	0.88	KER. DLAŽBA P05	S14 S23 S25 V=1500 mm
509	PŘEDSÍŇ	3.03	PVC P04	
510	OBYTNÁ KUCHYŇ	25.74	PVC P04	S14 S17 S23 S25 PÁS ZA LINKOU V=600,HOR.HRANA 1400 mm
511	KOUPELNA+WC	3.35	KER. DLAŽBA P05	S14 S23 S25 V=2100 mm
512	PŘEDSÍŇ	8.41	PVC P04	
513	LOŽNICE	28.00	PVC P04	
514	OBÝVACÍ POKOJ	26.85	PVC P04	
515	KUCHYŇ	11.41	PVC P04	S14 S17 S23 S25 PÁS ZA LINKOU V=600,HOR.HRANA 1400 mm
516	KOUPELNA	2.45	KER. DLAŽBA P05	S23 S25 V=2100 mm
517	WC	0.88	KER. DLAŽBA P05	S14 S23 S25 V=1500 mm
518	BALKON	4.48	STĚRKA FORTE BAK P06	

LEGENDA ÚČELU MÍSTNOSTÍ

DZN.	ÚČEL MÍSTNOSTI	PLOCHA [m²]	PODLAHA	POZNÁMKA
521	SCHODIŠTĚ	14.55	PRYŽ P01 P02 P03	
522	PŘEDSÍŇ	6.77	PVC P04	
523	OBÝVACÍ POKOJ	28.22	PVC P04	
524	LOŽNICE	28.22	PVC P04	
525	DĚTSKÝ POKOJ	15.52	PVC P04	
526	KUCHYŇ	11.41	PVC P04	S14 S17 S23 S25 PÁS ZA LINKOU V=600,HOR.HRANA 1400 mm
527	KOUPELNA	2.45	KER. DLAŽBA P05	S23 S25 V=2100 mm
528	WC	0.88	KER. DLAŽBA P05	S14 S23 S25 V=1500 mm
529	PŘEDSÍŇ	3.03	PVC P04	
530	OBYTNÁ KUCHYŇ	25.74	PVC P04	S14 S17 S23 S25 PÁS ZA LINKOU V=600,HOR.HRANA 1400 mm
531	KOUPELNA+WC	3.35	KER. DLAŽBA P05	S14 S23 S25 V=2100 mm
532	PŘEDSÍŇ	8.41	PVC P04	
533	LOŽNICE	20.23	PVC P04	
534	OBÝVACÍ POKOJ	19.08	PVC P04	
535	KUCHYŇ	11.41	PVC P04	S14 S17 S23 S25 PÁS ZA LINKOU V=600,HOR.HRANA 1400 mm
536	KOUPELNA	2.45	KER. DLAŽBA P05	S23 S25 V=2100 mm
537	WC	0.88	KER. DLAŽBA P05	S14 S23 S25 V=1500 mm

LEGENDA ZDIVA

ZDIVO Z PŘESNÝCH PÓROBETONOVÝCH TVÁRNIC " HEBEL " NA TENKOVRSTVOU MALTU " HEBEL "

ZDIVO Z CIHEL PLNÝCH CP 290 x 140 x 65 MM P 10 NA MALTU VÁPENOCEMENTOVOU MVC 2,5

DŘEVĚNÝ STĚNOVÝ PANEL CONTIPAN - SYSTEM " K - KONTROL "

SÁDROKARTONOVÉ PŘÍČKY SYSTÉM " LAFARGE ". VÝPLŇ DESKAMI ROTAFLEX SUPER

Schváleno rozhodnutím stavebního úřadu
Městského úřadu v Turnově za dne 4.9.1997
pod č. j. výst. MÚ/VÝ
MĚSTSKÝ ÚŘAD TURNOV 5 STAVEBNÍ ÚŘAD
podpis

VÝPIS PŘEKLADŮ

RZP 2 / 10 - 12 KS

REALIZACE

VED. PROJEKTU	PROJEKTANT	KRESLIL	KONTROLOVAL	V & M Spol. s r.o. PROJEKTOVÁNÍ STAVEB A INŽENÝRING
Ing.V.Pavlík	J. Andrle			
INVESTOR	MĚSTSKÝ ÚŘAD TURNOV			FORMÁT A4
MÍSTO STAVBY	TURNOV, PŘEPEŘSKÁ č.p. 1449, 1450			DATUM 07. 1997
	ARCHITEKTONICKO - STAVEBNÍ ŘEŠENÍ STŘEŠNÍ NÁSTAVBA			ÚČEL REALIZACE
				MĚŘÍTKO 1 : 50
				Č. ZAKÁZKY 97-08
				Č. ARCHIVNÍ
	PŮDORYS 5. NP			ČÍSLO VÝKRESU 3

5