

SCHÉMA ROZVODU  
BLOK "D"  
M 1:50


LEGENDA:

- — — — — rozvod studené vody (S)  
— — — — — rozvod teplé vody (T)  
— — — — — rozvod cirkulace (C)
- KK Kulový kohout  
KKV Kulový kohout s vypouštěním  
OV Odvězdušňovací ventil

plastové potrubí – materiál Wavin Ekoplastik

studená a teplá voda, cirkulace – trubka Fiber Balast Plus S 3,2/SDR 7,4/PN 28

25x3,5  
32x4,4  
40x5,5  
50x6,9  
63x8,6  
90x10,1

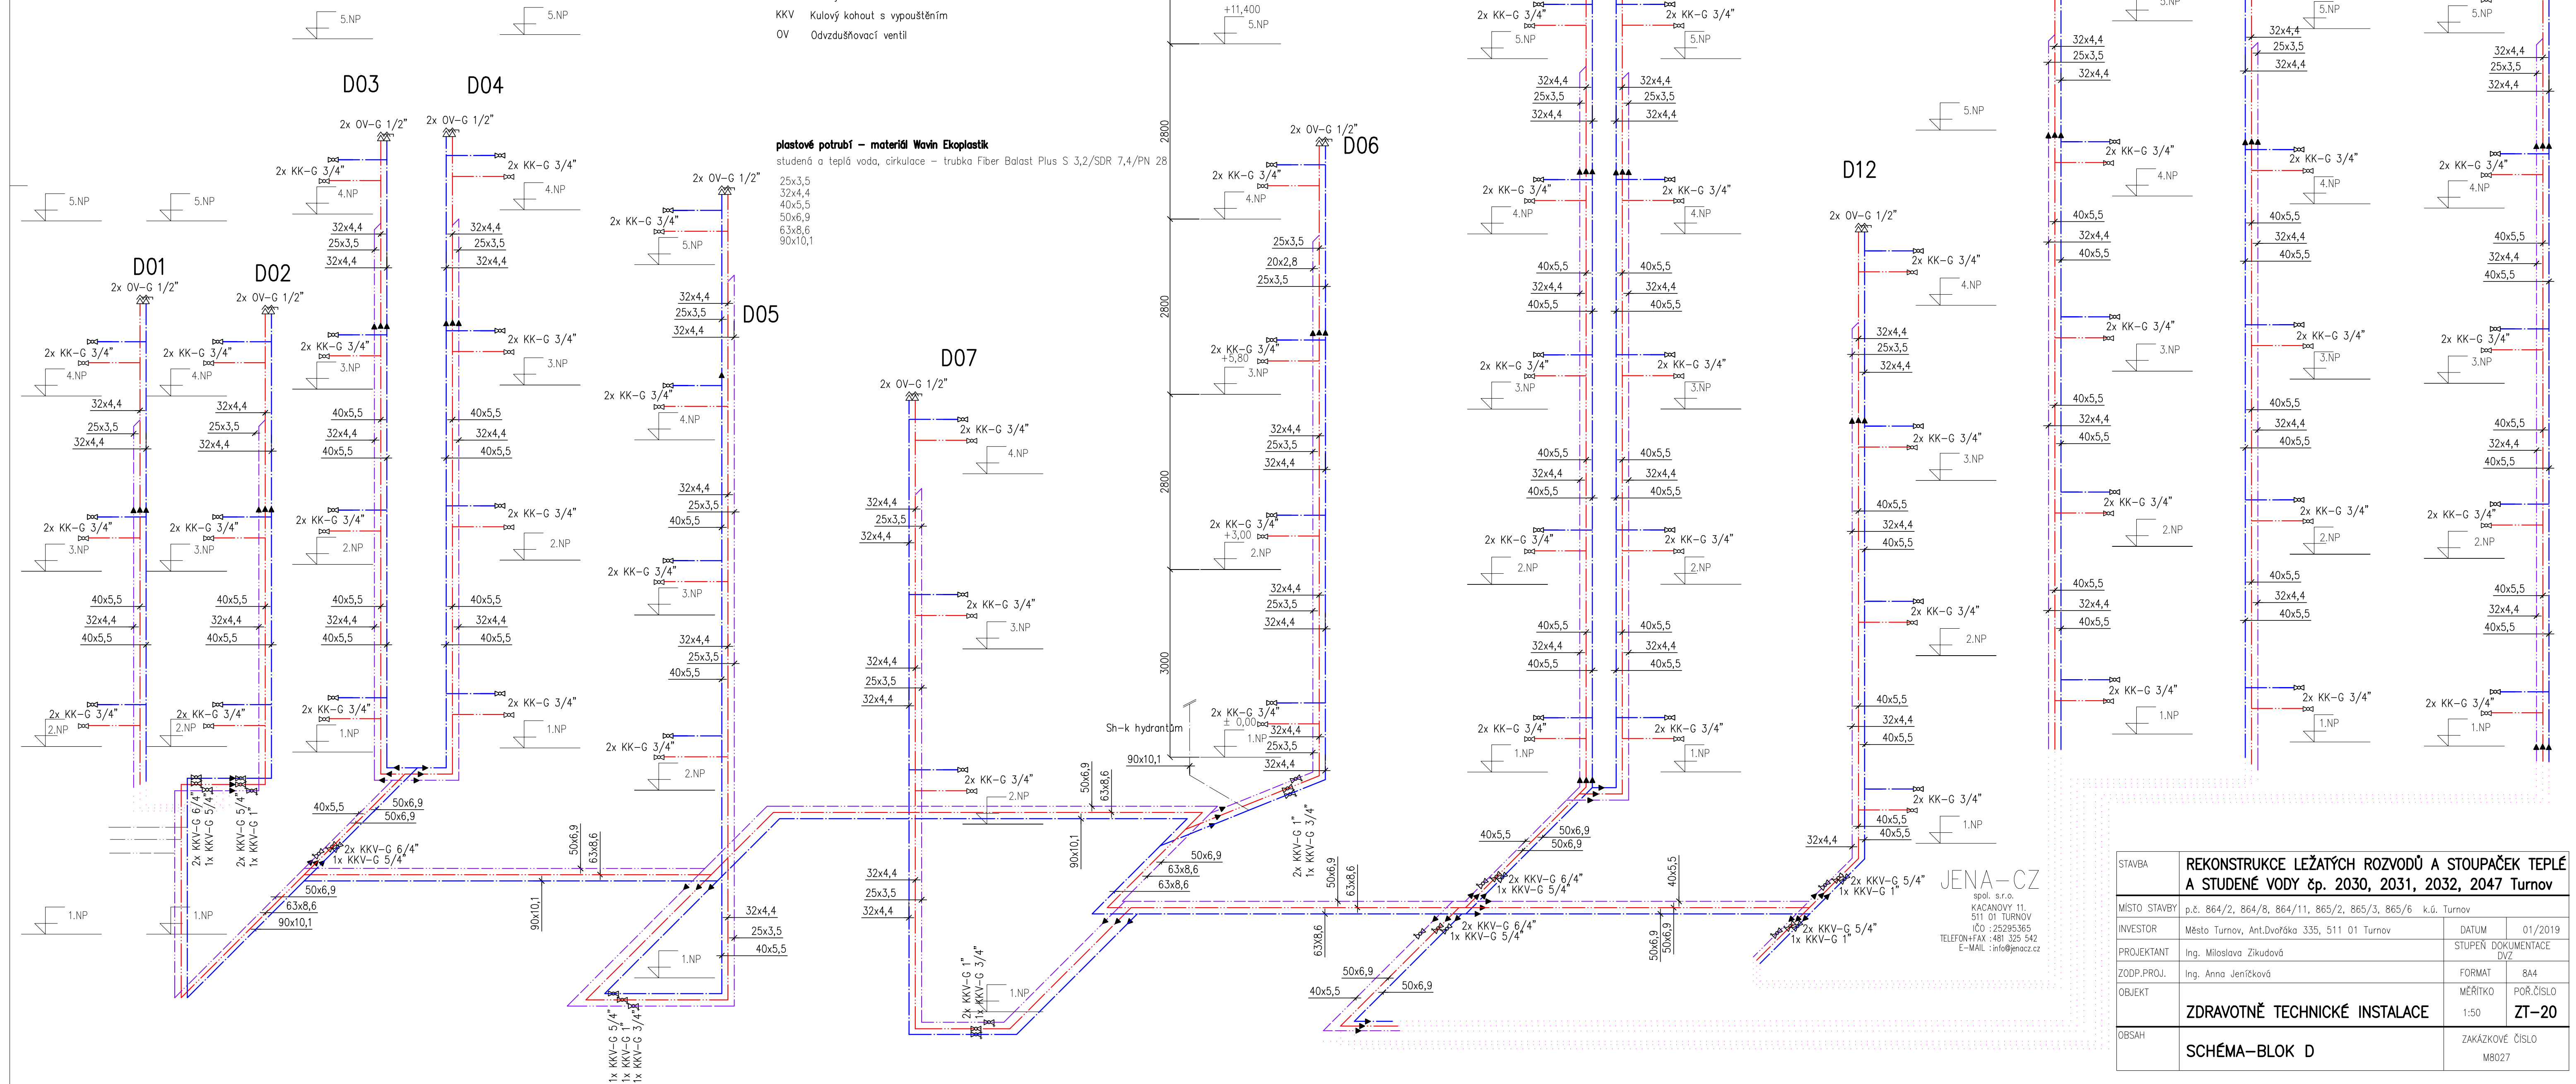

STAVBA	REKONSTRUKCE LEŽATÝCH ROZVODŮ A STOUPÁČEK TEPLÉ A STUDENÉ VODY čp. 2030, 2031, 2032, 2047 Turnov		
MÍSTO STAVBY	p.č. 864/2, 864/8, 864/11, 865/2, 865/3, 865/6 k.ú. Turnov	DATUM	01/2019
INVESTOR	Město Turnov, Ant.Dvořáka 335, 511 01 Turnov	STUPEŇ DOKUMENTACE	DVZ
PROJEKTANT	Ing. Miloslava Žikudová	FORMAT	A4
ZODP.PROJ.	Ing. Anna Jeníčková	MĚŘÍTKO	POŘ.ČÍSLO
OBJEKT	ZDRAVOTNĚ TECHNICKÉ INSTALACE	1:50	ZT-20
OBSAH	SCHÉMA-BLOK D	ZAKÁZKOVÉ ČÍSLO	M8027