

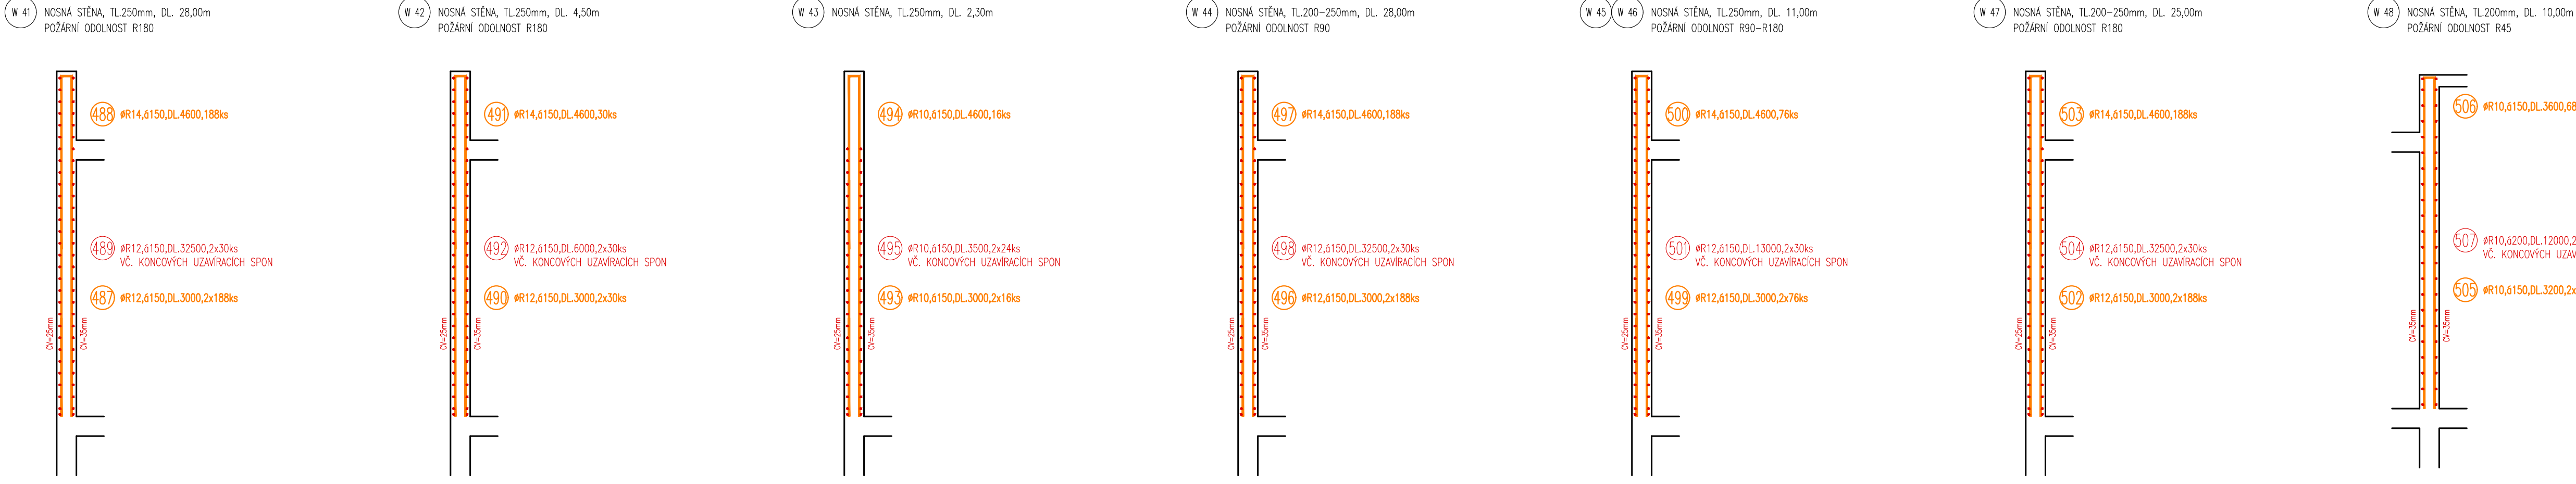
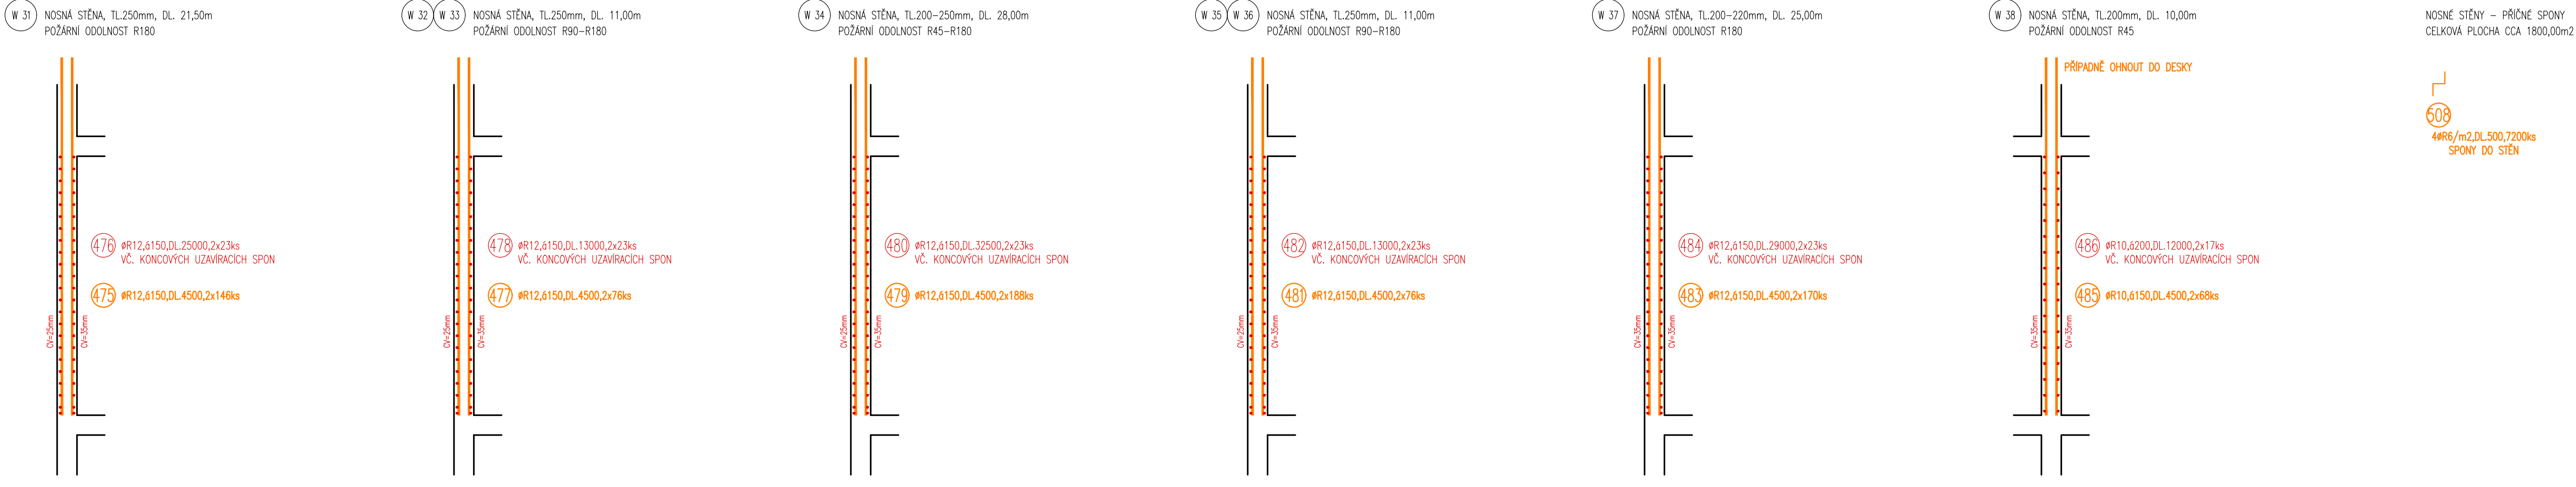
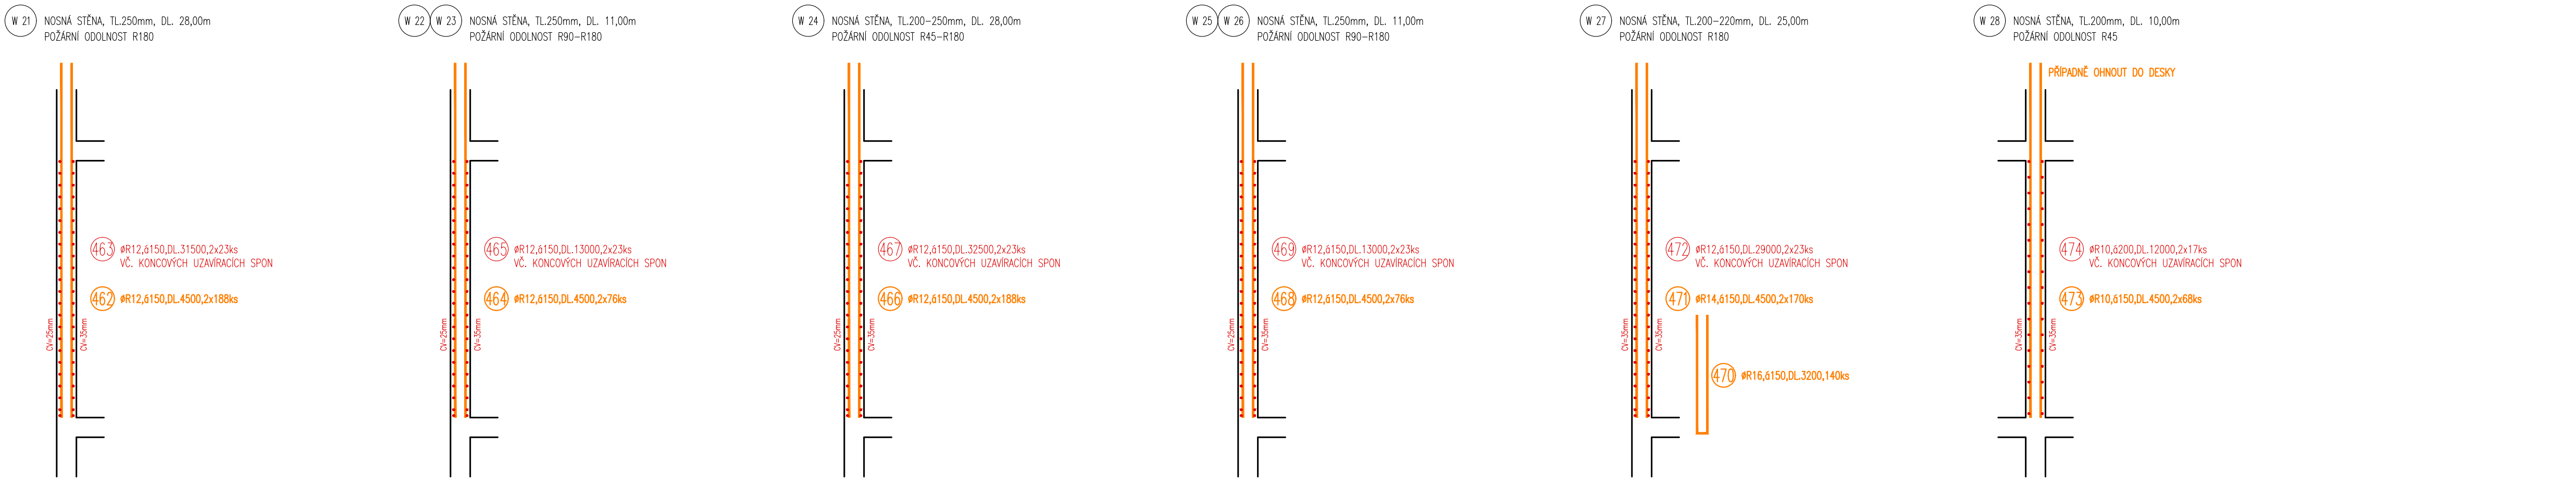
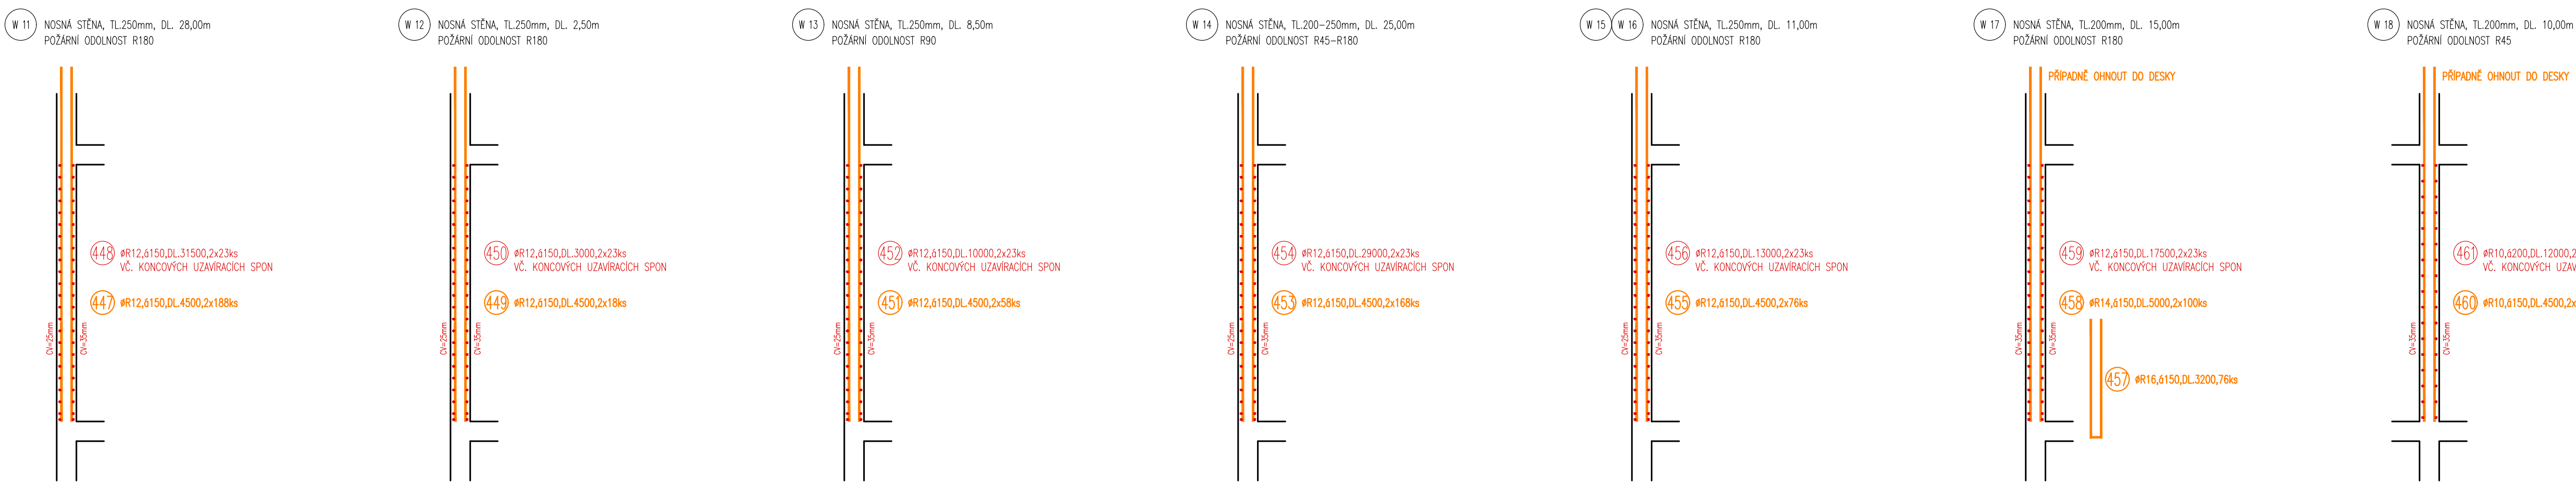
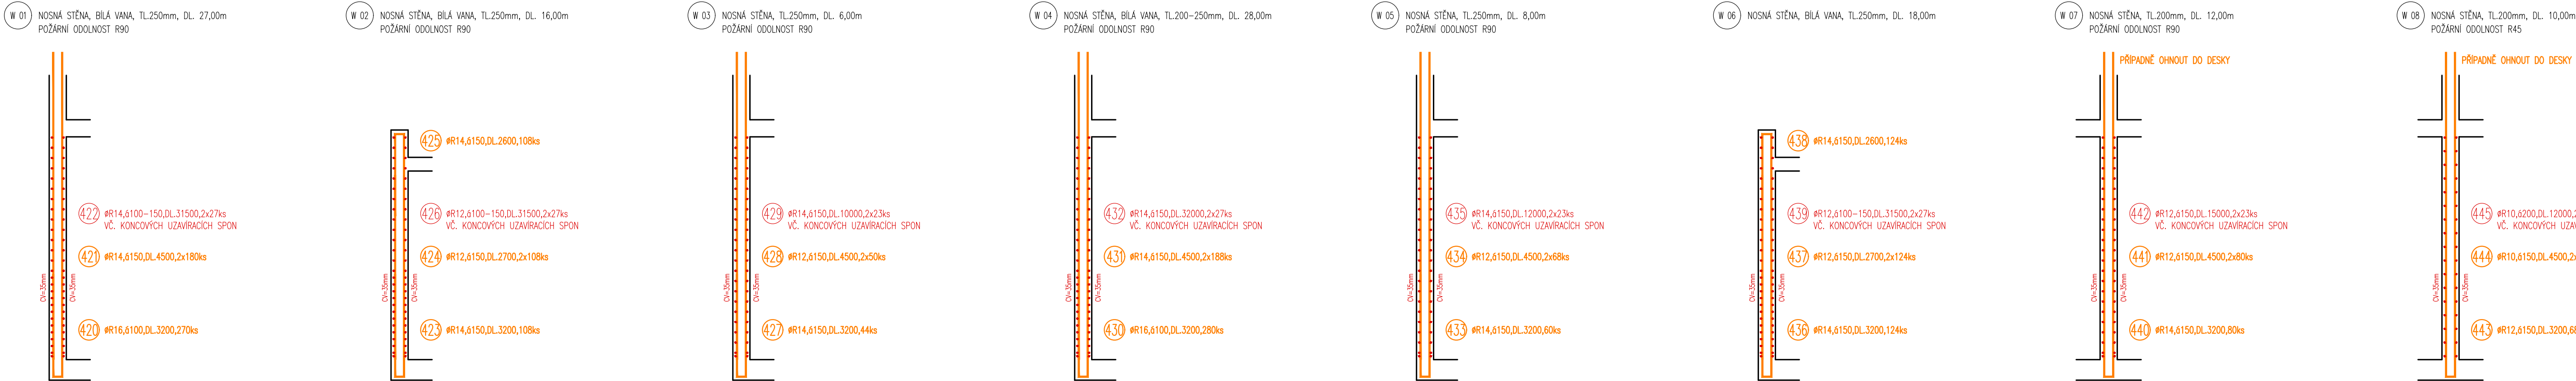
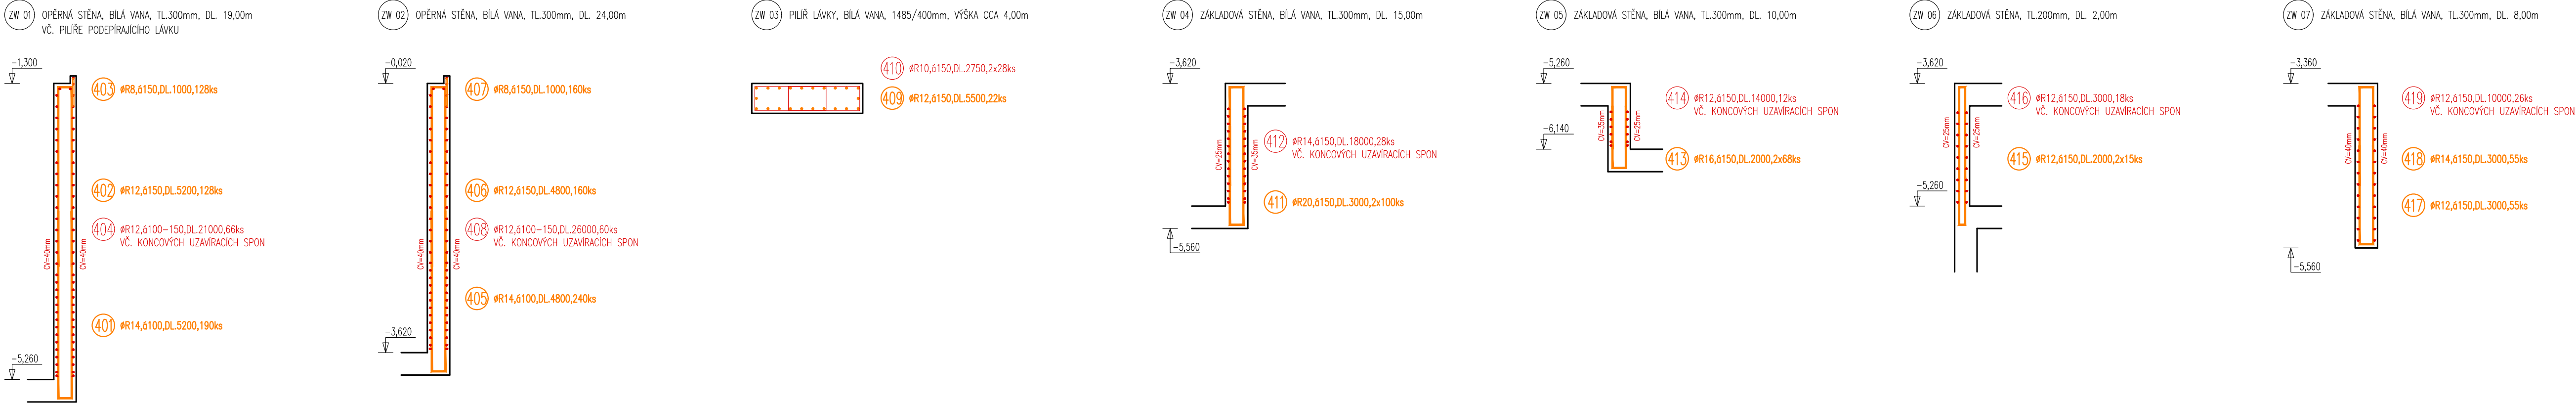



SCHEMATA VÝZTUŽE - STĚNY:

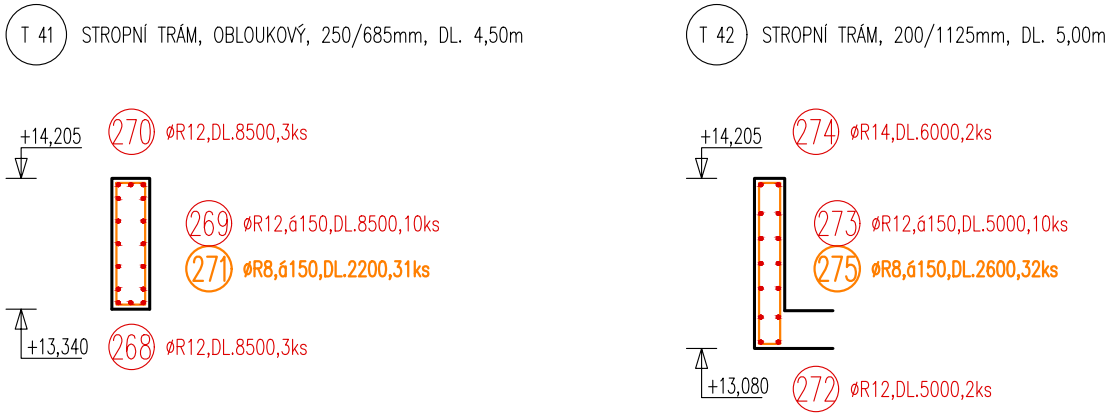

SCHEMATA VÝZTUŽE - TRÁMY A PRŮVLAKY:

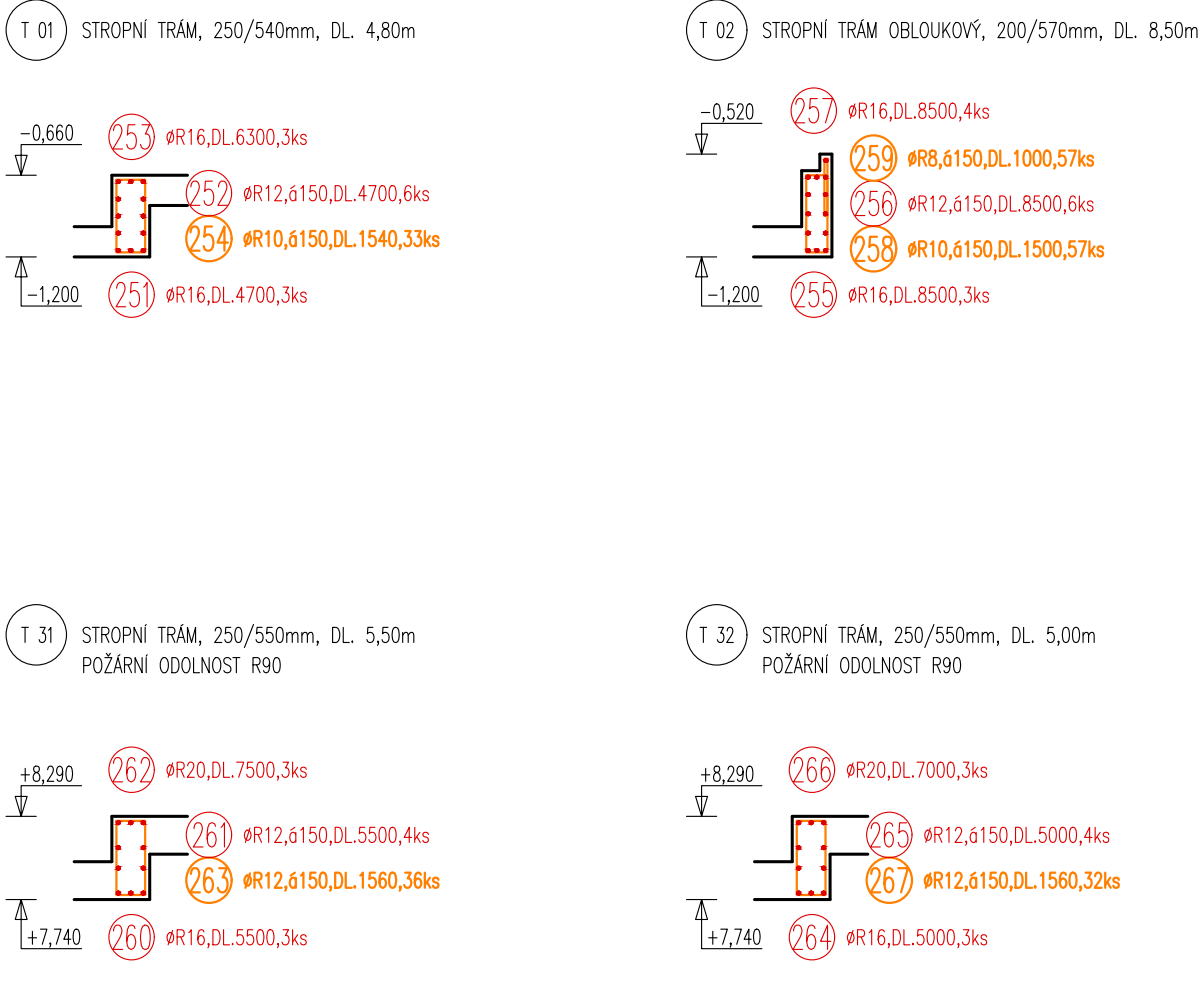

SCHEMATA VÝZTUŽE - SLOUPY:

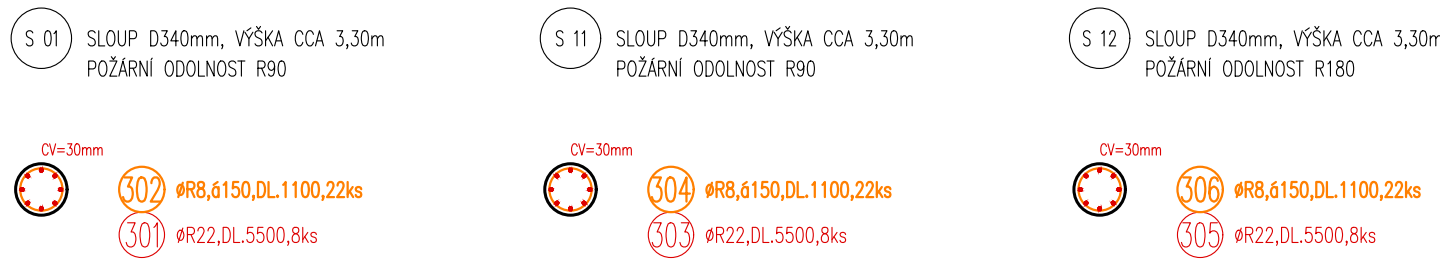

POZNÁMKA (BETONOVÉ KONSTRUKCE):








