


SCHEMATA VÝZTUŽE - STROPNÍ DESKY:

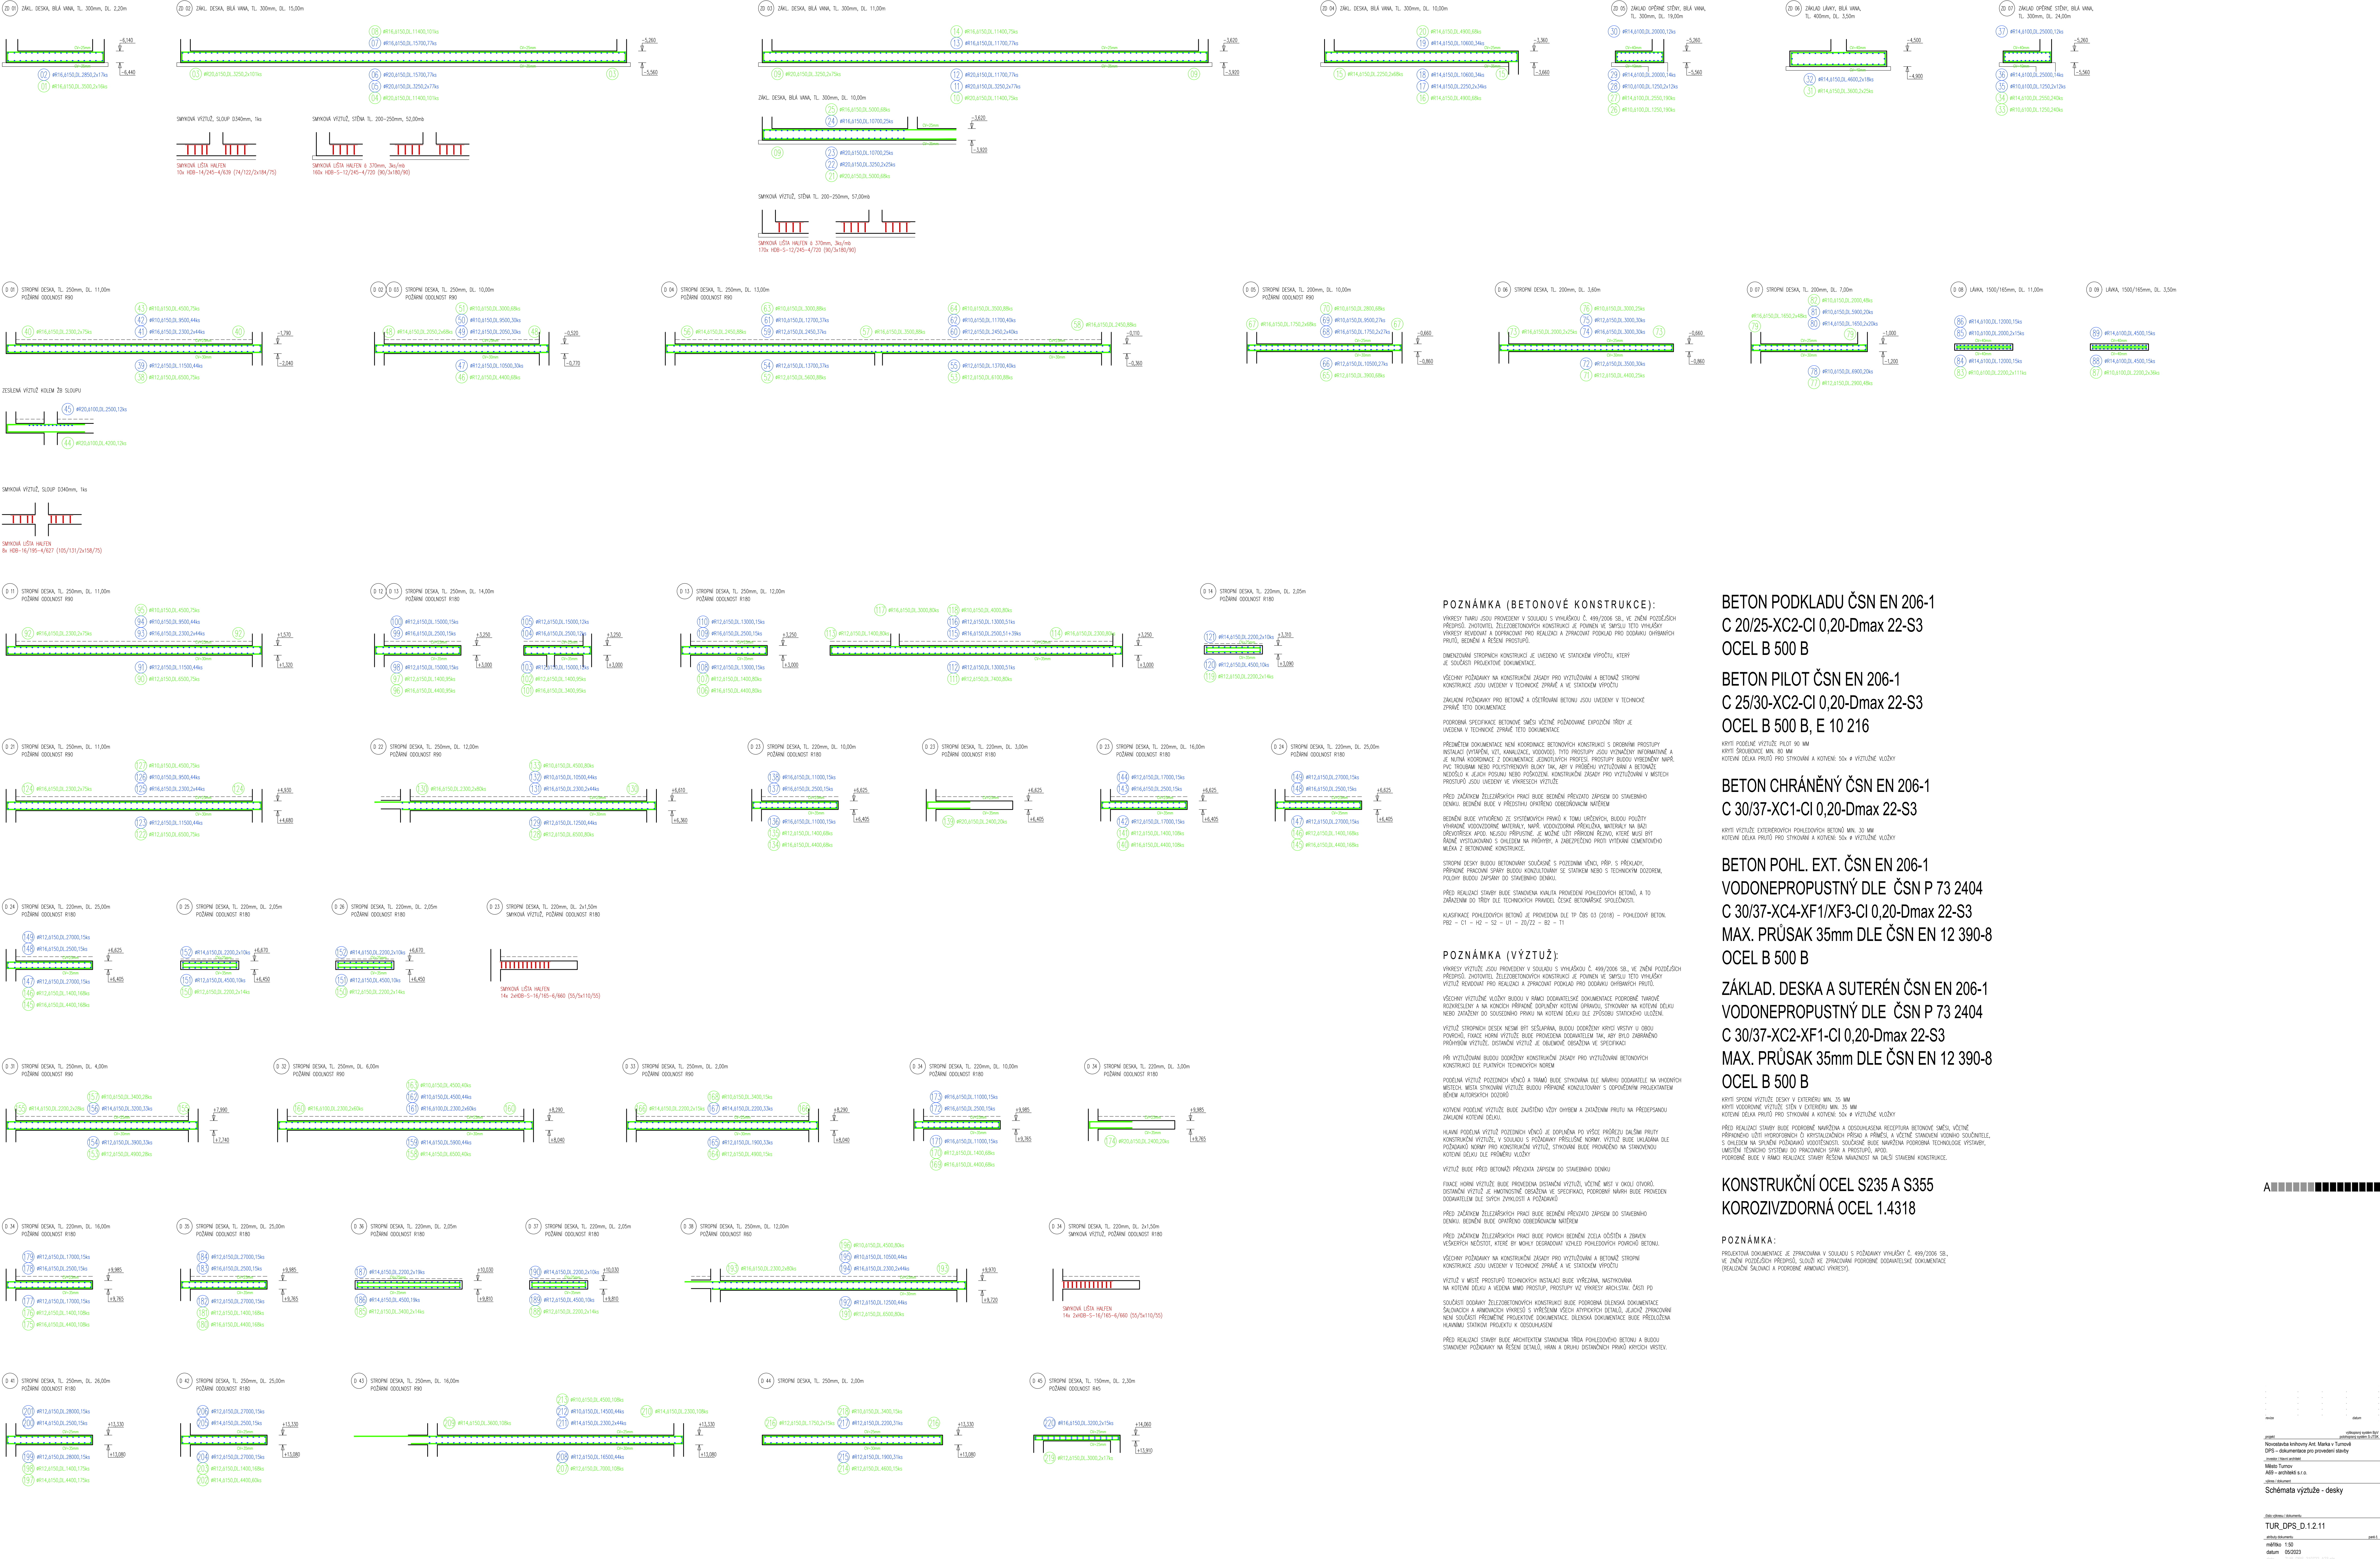

POZNÁMKA (BETONOVÉ KONSTRUKCE):










