


LEGENDA:

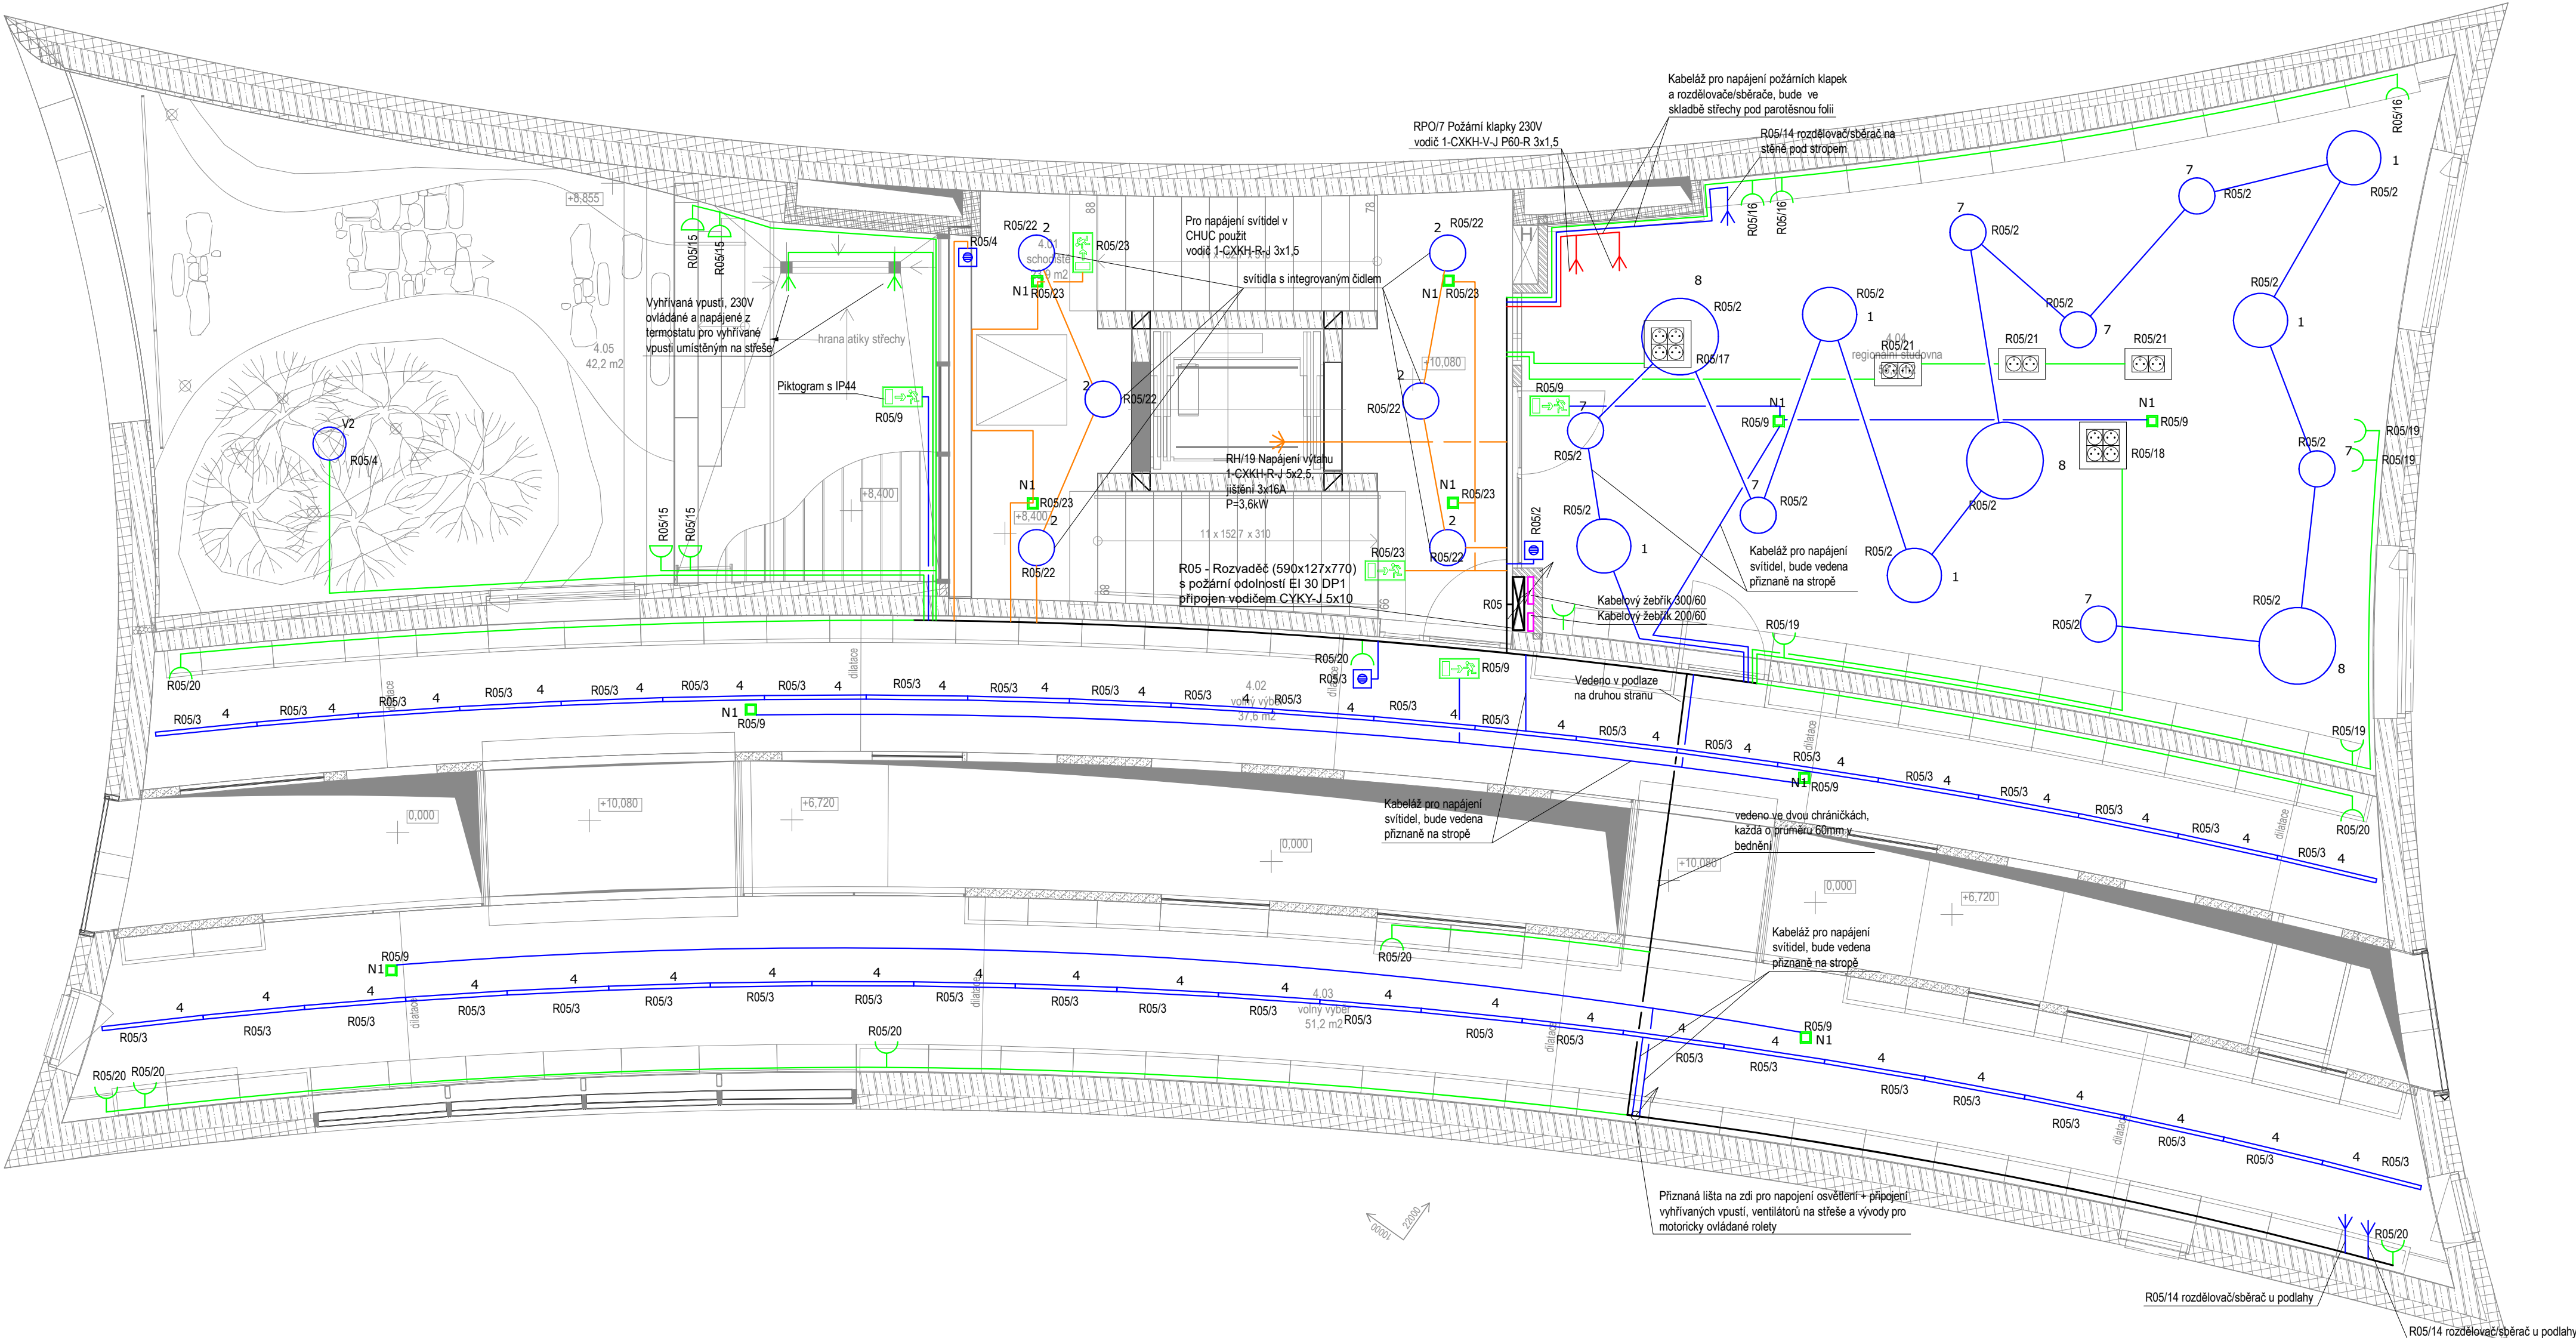

- | | |
|---|---------------------------------------|
|  | spínač osvětlení jednopólový - č. 1 |
|  | spínač osvětlení sériový - č. 5 |
|  | přepínač osvětlení střídavý - č. 6 |
|  | přepínač osvětlení křížový - č. 7 |
|  | vývod 400 V |
|  | vývod 400 V |
|  | vývod 400 V |
|  | vývod 400 V |
|  | vývod 400 V |
|  | vývod 230 V |
|  | vývod 230 V |
|  | vývod 230 V |
|  | ventilátor s doběhem |
|  | pohybové čidlo |
|  | nouzové osvětlení |
|  | ústředea EPS |
|  | Piktogram |
|  | zásuvka, IP 20 |
|  | dvourámeček -zásuvky nad sebou, IP 20 |
|  | zásuvka, IP 44 |
|  | Dvourámeček - zásuvky vedle sebe |
|  | Trojrámeček - zásuvky vedle sebe |
|  | doplň. pospojení koupelna |
|  | zásuvka televize; v = cca. 60 cm |
|  | zásuvka DATA |
|  | Nouzové tlačítko |
|  | tlačítko pro ovl. osvětlení I/O |
|  | rozsaděč |
|  | CENTRAL STOP/ TOTAL STOP |
|  | Koaxiální kabel |
|  | UTP Cat. 6 1x |
|  | UTP Cat. 6 2x |
|  | vodič CYKY-J 2-5x1,5 |
|  | vodič CYKY-J 3-5x2,5 |
|  | hlavní kabelová trasa |
|  | vodič 1-CXKH-R-J 3-5x1,5-2,5 |
|  | vodič 1-CXKH-V-J P60-R |
|  | vodič CYKY-C 3x1,5 |
|  | vodič CYKY-J 5x4-6 |

Seznam svítidel					
Index	Typ svítidla	Světelný tok	Čítnel údržby	Instalovaný příkon	Počet
1	Přisazené kruhové svítidlo	5500 lm	0.80	54.7 W	5
2	Přisazené kruhové svítidlo s PIR čidlem	3500 lm	0.80	30.2 W	6
3	Přisazené lineární svítidlo	1850 lm	0.80	15,5 W	0
4	Přisazené lineární svítidlo	4090 lm	0.80	29.2 W	45
5	Přisazené lineární svítidlo	2070 lm	0.80	23.2 W	0
6	Vestavné kruhové svítidlo	1910 lm	0.80	17.1 W	0
7	Přisazené kruhové svítidlo	3500 lm	0.80	54.7 W	7
8	Přisazené kruhové svítidlo	8910 lm	0.80	78.3 W	3
9	Vestavné kruhové svítidlo	2670 lm	0.80	23.2 W	0
10	Přisazené kruhové svítidlo	2730 lm	0.80	26 W	0
11	Přisazené lineární svítidlo	2810 lm	0.80	22 W	0
12	Přisazené lineární svítidlo	1380 lm	0.80	11.6 W	0
N1	Nouzové svítidlo	350 lm	0.80	3 W	10
V2	Vestavné zemní kruhové svítidlo	505 lm	0.80	18 W	1