


PŮDORYS 3.N.P. - NOVÝ STAV

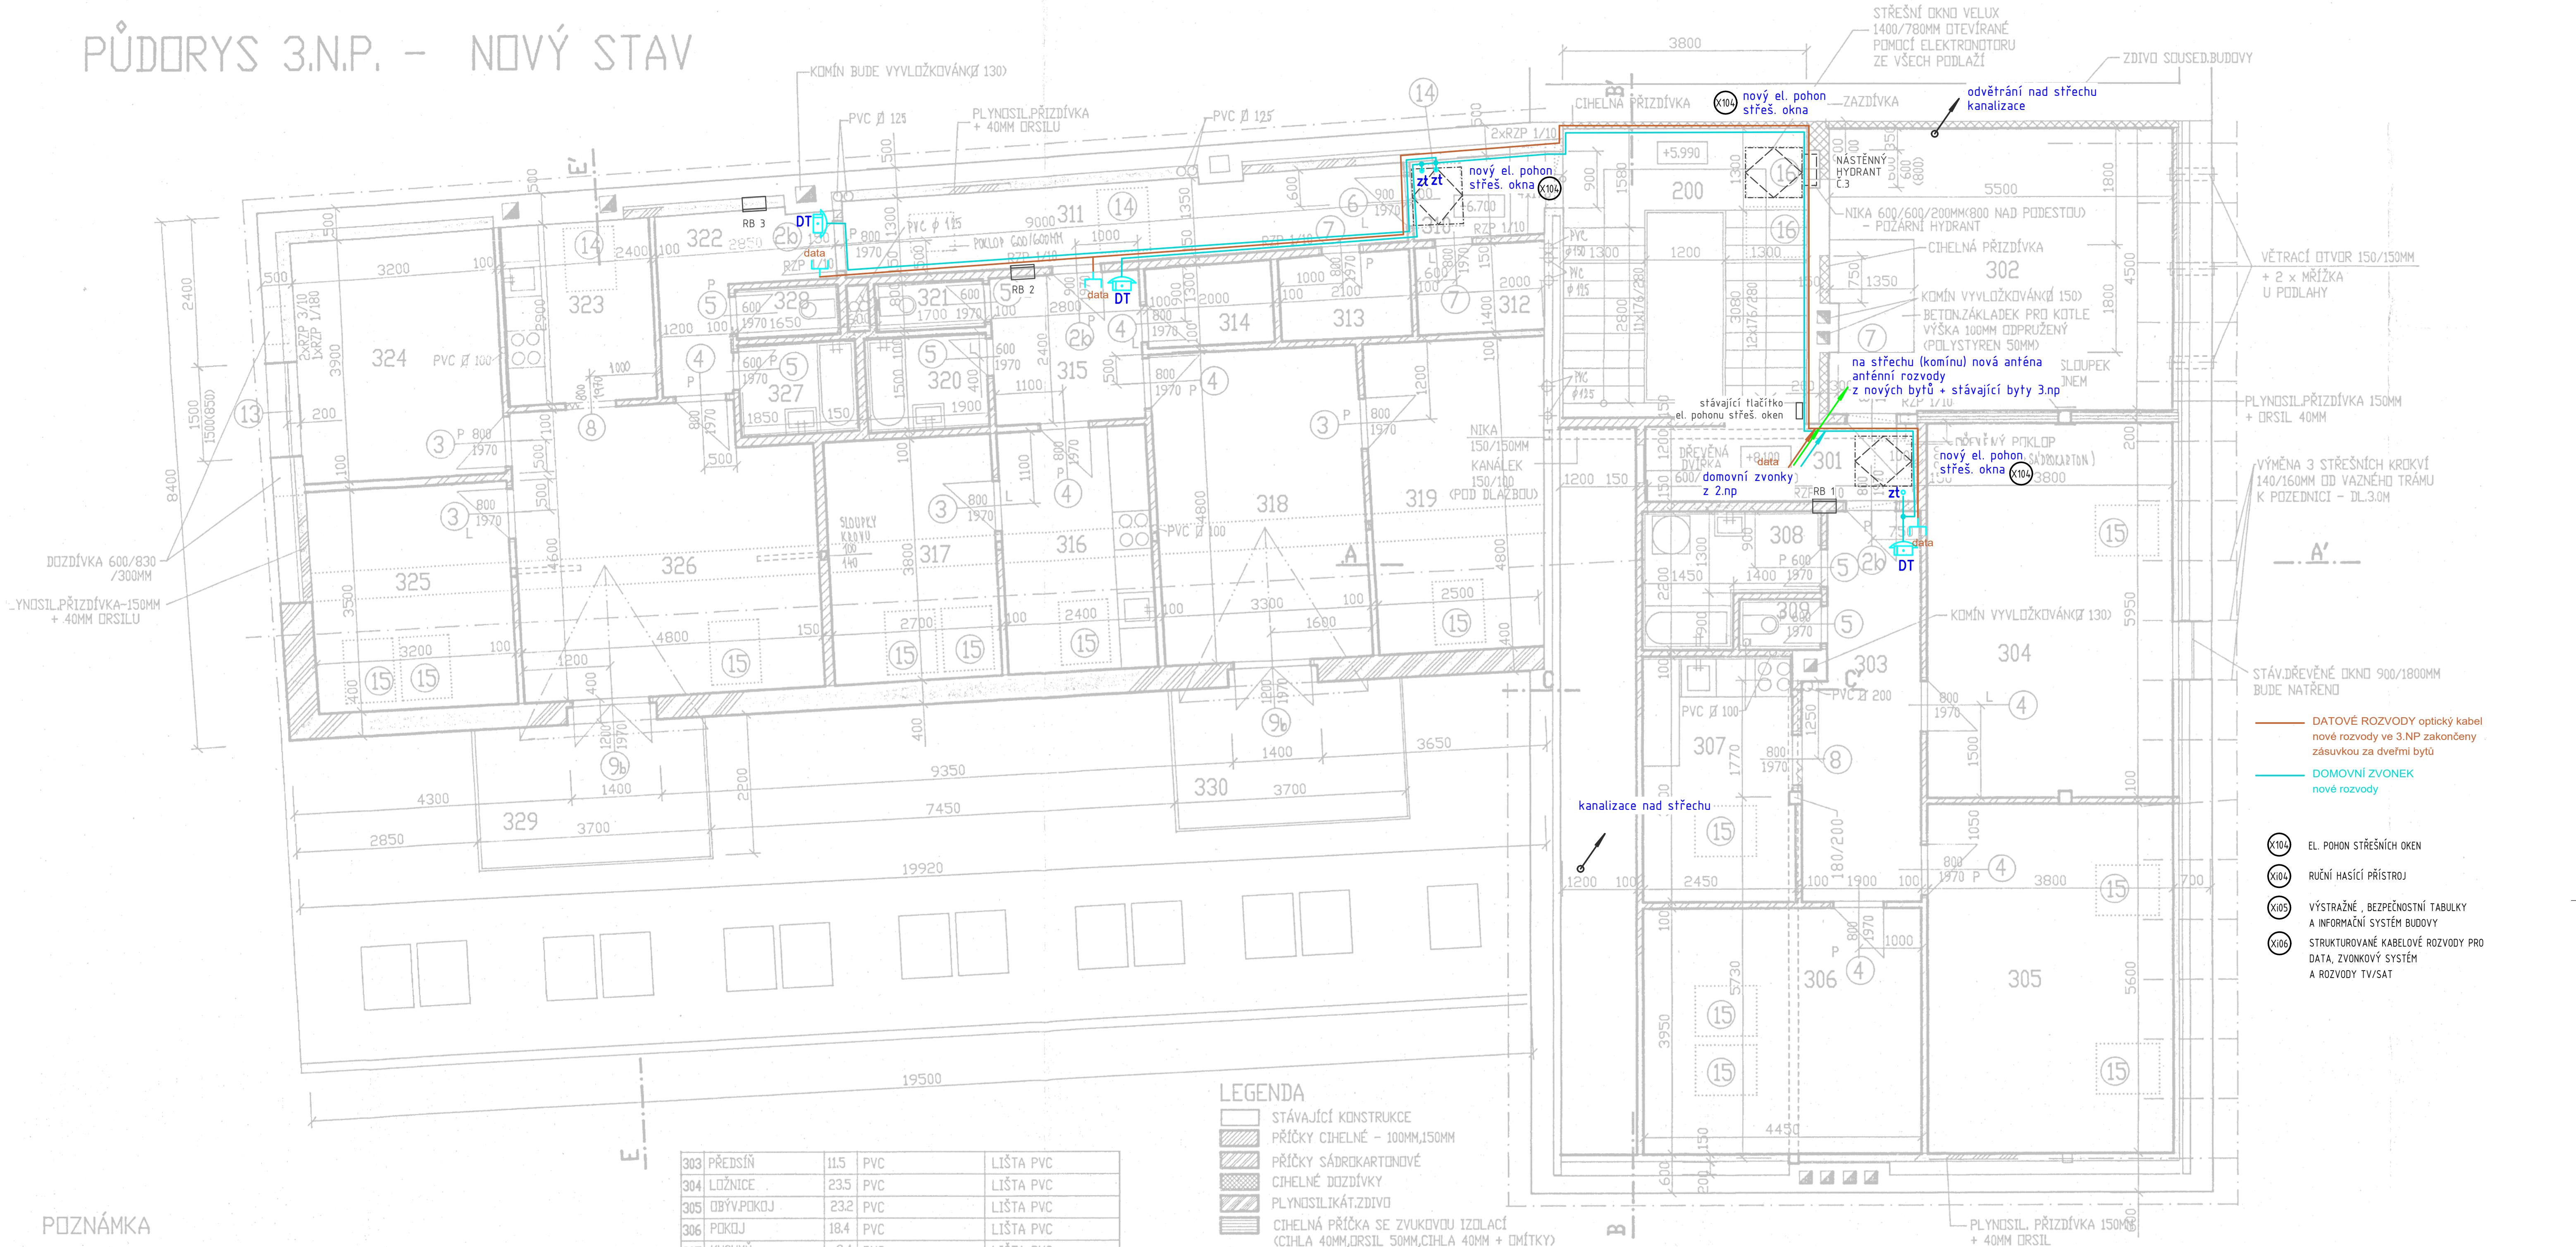

POZNÁMKA

V MÍSTNOSTECH 308,320 A 327 BUDOU PŘEDVYKONÁNY KERAMICKÉ OBKLADY  
STĚN DO VÝŠKY 2,10M, V MÍSTNOSTI 307,316 A 323 VÝŠKY 0,8M ZA KUCHLINKOU  
(VE VÝŠCE 0,7 - 1,5M), V MÍSTNOSTI 309,321 A A328 DO VÝŠKY 1,50M  
NAD SPORÁKY V KUCHYNÍCH(307,316,323) BUDOU DIGESTOŘE - ODVĚTRÁNY  
TRUBKOU PVC Ø 100 NAD STŘECHU  
MÍSTNOSTI 312,313 A 314 BUDOU ODVĚTRÁNY PVC MŘÍŽEK 150/150MM  
UMÍSTĚNÝCH U PODLAHY A U STROPU  
KOUPELNY A WC BUDOU ODVĚTRÁNY UMĚLE EL.VĚTRÁKY (TRUBKY PVC 125  
VYVEDENY NAD STŘECHU)  
KANÁLEK 150/100MM PRO VEDENÍ TOPENÍ - DNO 200MM POD PODLAHOU  
PROSTOR SCHODIŠTĚ BUDE ODVĚTRÁN POMOCÍ STŘEŠNÍCH OKEN VE STŘEŠE  
OTEVÍRANÝCH POMOCÍ ELEKTROMOTORU  
PROSTOR V KROUV MEZI BALKONY BUDE ODVĚTRÁN PROTILEHLÝMI MŘÍŽKAMI  
PVC 150/150MM  
PROSTOR V KROUV NAD STROPEM BUDE ODVĚTRÁN MŘÍŽKAMI A POMOCÍ ODVĚTR.  
HLAVIC

TABULKA MÍSTNOSTÍ

| ZN. | ÚČEL MÍSTNOSTI | M2   | DRUH PODLAHY | POZNÁMKA   |
|-----|----------------|------|--------------|------------|
| 301 | CHODBA         | 5.3  | KER.DLAŽBA   | KER.SOKLÍK |
| 302 | KOTELNA        | 25.4 | PVC          | LIŠTA PVC  |

|     |               |      |            |                       |
|-----|---------------|------|------------|-----------------------|
| 303 | PŘEDSÍN       | 11.5 | PVC        | LIŠTA PVC             |
| 304 | LOŽNICE       | 23.5 | PVC        | LIŠTA PVC             |
| 305 | OBÝV.POKOJ    | 23.2 | PVC        | LIŠTA PVC             |
| 306 | POKOJ         | 18.4 | PVC        | LIŠTA PVC             |
| 307 | KUCHYN        | 8.4  | PVC        | LIŠTA PVC             |
| 308 | KOUPELNA      | 4.9  | KER.DLAŽBA | KER.OBKLADEK - V=2.1M |
| 309 | WC            | 1.2  | KER.DLAŽBA | KER.OBKLADEK - V=1.5M |
| 310 | PŘEDSÍN       | 2.7  | KER.DLAŽBA | KER.SOKLÍK - V=0.15M  |
| 311 | CHODBA        | 11.7 | PVC        | PVC LIŠTA             |
| 312 | KOMORA        | 2.8  | PVC        |                       |
| 313 | KOMORA        | 2.8  | PVC        |                       |
| 314 | KOMORA        | 2.8  | PVC        |                       |
| 315 | PŘEDSÍN       | 6.7  | PVC        | PVC LIŠTA             |
| 316 | KUCHYN        | 9.1  | PVC        | PVC LIŠTA             |
| 317 | POKOJ         | 10.3 | PVC        | PVC LIŠTA             |
| 318 | OBÝVACÍ POKOJ | 15.9 | PVC        | PVC LIŠTA             |
| 319 | LOŽNICE       | 13.0 | PVC        | PVC LIŠTA             |
| 320 | KOUPELNA      | 2.9  | KER.DLAŽBA | KER.OBKLADEK - V=2.1M |
| 321 | WC            | 1.4  | KER.DLAŽBA | KER.OBKLADEK - V=1.5M |
| 322 | PŘEDSÍN       | 5.4  | PVC        | PVC LIŠTA             |
| 323 | KUCHYN        | 8.0  | PVC        | PVC LIŠTA             |
| 324 | LOŽNICE       | 13.2 | PVC        | PVC LIŠTA             |
| 325 | POKOJ         | 11.6 | PVC        | PVC LIŠTA             |
| 326 | OBÝVACÍ POKOJ | 21.2 | PVC        | PVC LIŠTA             |
| 327 | KOUPELNA      | 2.8  | KER.DLAŽBA | KER.OBKLADEK - V=1.5M |
| 328 | WC            | 1.3  | KER.DLAŽBA | KER.OBKLADEK - V=1.5M |
| 329 | BALKON        | 8.0  | KER.DLAŽBA |                       |
| 330 | BALKON        | 8.0  | KER.DLAŽBA |                       |
| 331 |               |      |            |                       |
| 200 | SCHODIŠTĚ     | 18.0 | KER.DLAŽBA | KER.SOKLÍK            |

LEGENDA

- STÁVAJÍCÍ KONSTRUKCE
- PŘÍČKY CIHELNÉ - 100MM,150MM
- PŘÍČKY SÁDKOKARTONOVÉ
- CIHELNÉ DOZDÍVKY
- PLYNOSILIKÁT.ZDIVO
- CIHELNÁ PŘÍČKA SE ZVUKOVOU IZOLACÍ (CIHLA 40MM,DRSIL 50MM,CIHLA 40MM + DMÍTKY)

0,000=XXX,XX m.n.m., B.p.v.

24.08.2022

razítko a podpis

výtisk č.

|   |                             |                                     |                   |
|---|-----------------------------|-------------------------------------|-------------------|
| AKCE:<br>STAVEBNÍ ÚPRAVY SE ZMĚNOU UŽÍVÁNÍ<br>MĚSTSKÉHO OBJEKTU ČP. 84, UL. SKÁLOVA V TURNOVĚ<br>na st.p.č. 506 v k.ú. Turnov |                             | Stupeň:<br>OHlášení<br>STAVBY + DPS |                   |
| OBJEDNATEL:<br>Město Turnov<br>Antonína Dvořáka 335, 511 01 Turnov, IČ: 00276227  | Číslo zakázky:<br>22/05-001 | Změna:<br>---                       | Formát:<br>8 x A4 |
| STAVEBNÍ OBJEKT, PROVOZNI SOUBOR:<br>SO - 01 Budova čp. 84  | Část:<br>---                | Č. výk.<br>206                      | Měřítko:<br>1:50  |
| ČÁST, PRŮJEKT:<br>ARCHITEKTONICKO- STAVEBNĚ KONSTRUKČNÍ ŘEŠENÍ  | D                           |                                     |                   |
| VÝKRES:<br>PŮDORYS 3.NP   |                             |                                     |                   |