


PŮDORYS 2.N.P.
PŮDORYS 2.NP

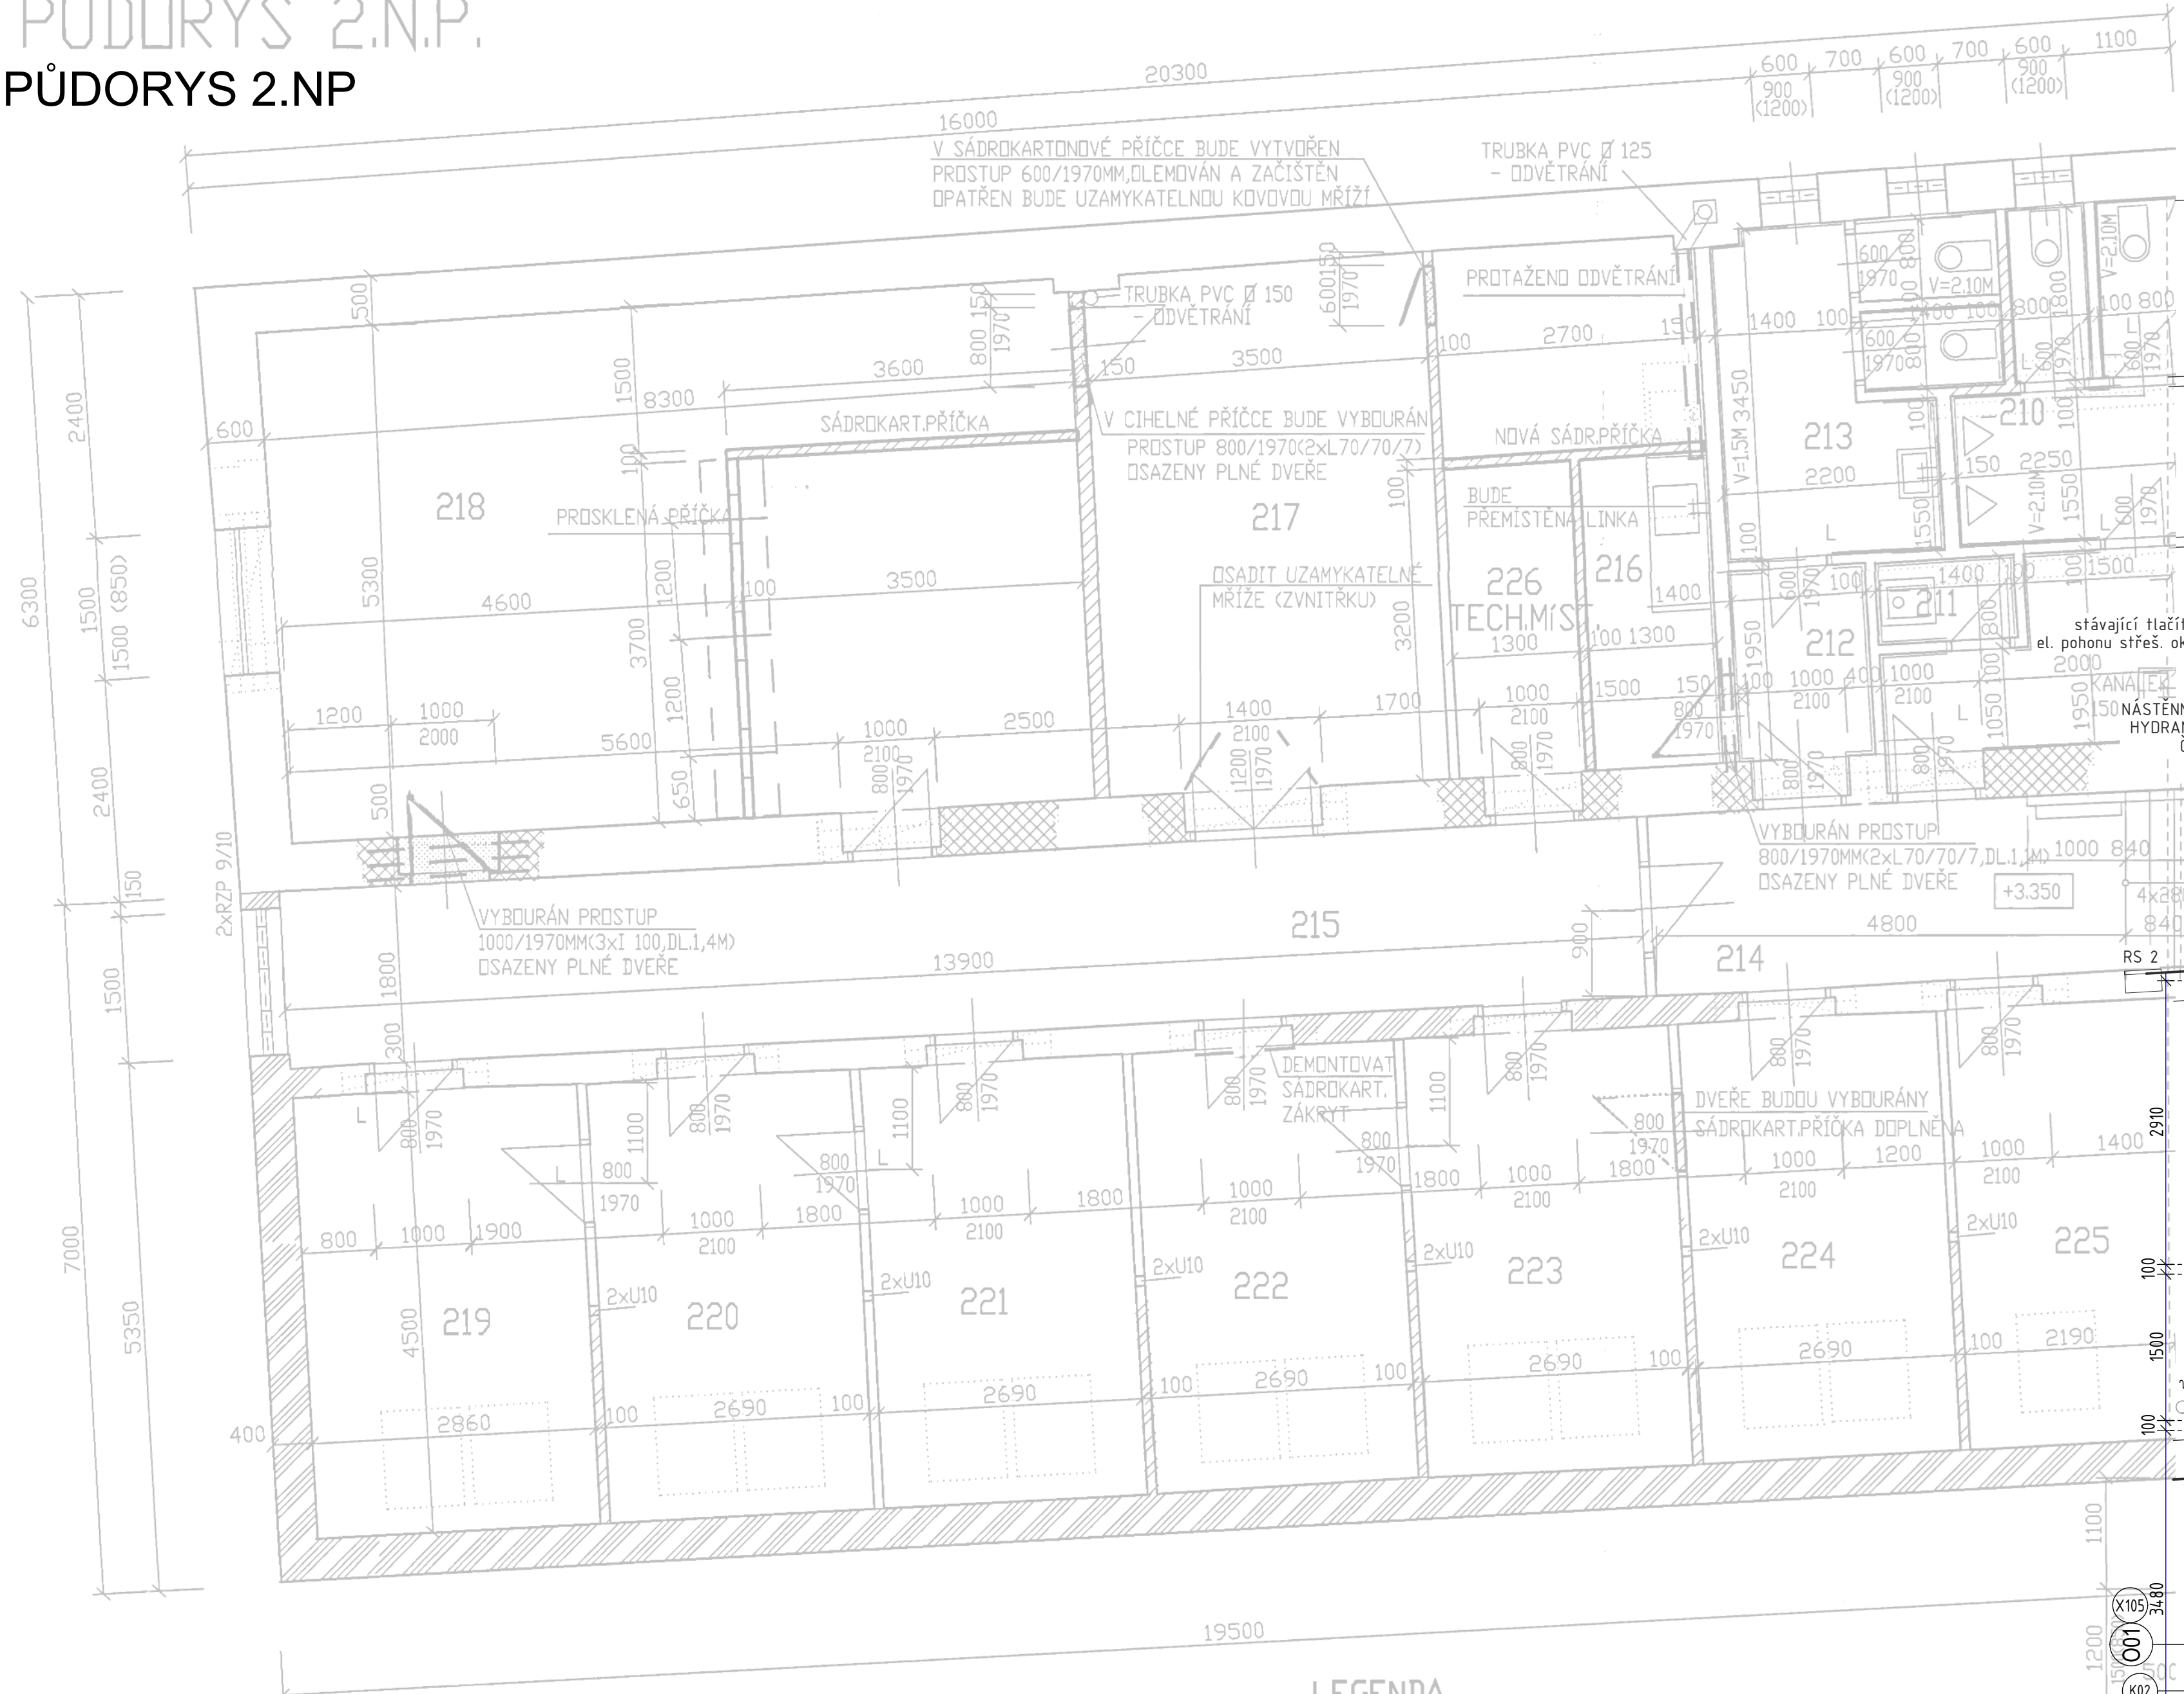

PODLE POTŘEBY BUDOU UPRAVENY ELEKTROINSTALACE, ROZVODY VODY A ODPADY (NEJÍ SOUČÁSTÍ PROJEKTU)
STROPY JSOU DIMENZOVÁNY NA UŽITNÉ ZATÍŽENÍ 2KN/m2
V PŘÍPADĚ VĚTŠÍHO ZATÍŽENÍ JE NUTNÉ PROSTORY POSODUIT STATIKEM

LEGENDA	
	STÁVAJÍCÍ KONSTRUKCE
	PŘÍČKY CIHELNÉ - 100MM, 150MM
	PŘÍČKY SÁDROKARTONOVÉ
	CIHELNÉ DOZDÍVKY
	PLYNOSILKÁTV. ZDIVO
	BOURÁNÍ
	NOVÉ CIHELNÉ DOZDÍVKY
	NOVÉ SÁDROKART.PŘÍČKY

