

UPOZORNĚNÍ:

Před započítím výroby je nutno předložit výrobní dokumentaci k odsouhlasení.
Všechny rozměry ověřit na stavbě.

razítko a podpis

Výtisk č.

AKCE:

VÝTVARNÝ ATELIÉR VE ŽLUTÉ PONORCE
UČEBNA POLYTECHNICKÉHO VZDĚLÁVÁNÍ
ČP. 77, UL. HUSOVA V TURNOVĚ, na st.p.č. 679 v k.ú. Turnov

OBJEDNATEL:

Město Turnov Antonína Dvořáka 335, 511 01 Turnov, IČ: 00276227

VÝKRES:

ZÁMEČNICKÉ VÝROBKY



ACTIV
Projekce, s.r.o.

Číslo zakázky:
22/11-001



Datum:
27.02.2024

Č.výkr.:
1.09

Stupeň:
DVZ

Měřítko:

koresp. adresa: P.O. BOX 25, 295 01 Mladá Boleslav
e-mail: info@activprojekce.cz, web: www.activprojekce.cz
mob.: +420 739 292 861, IČ 27538320, DIČ CZ27538320

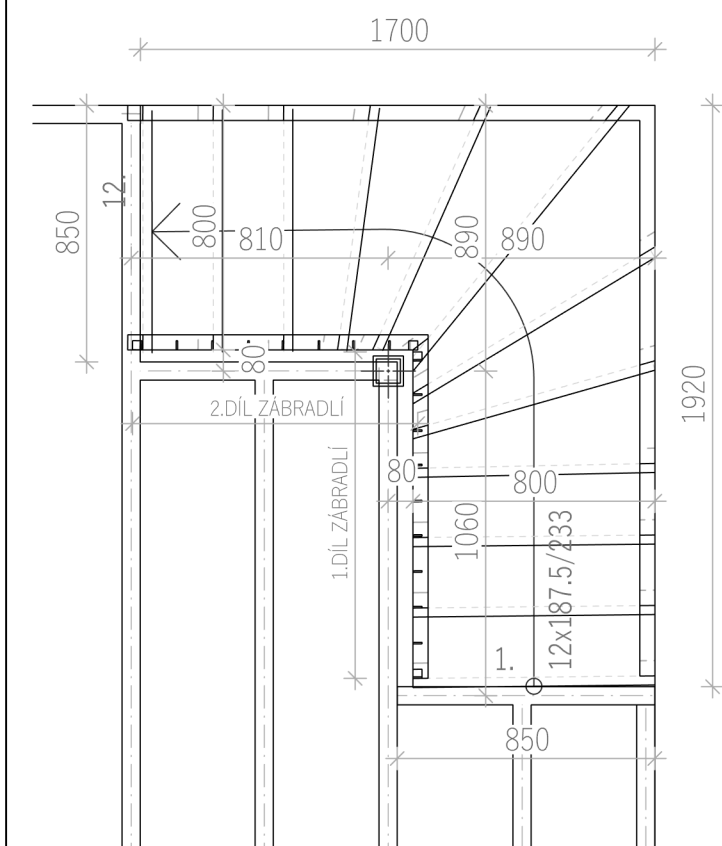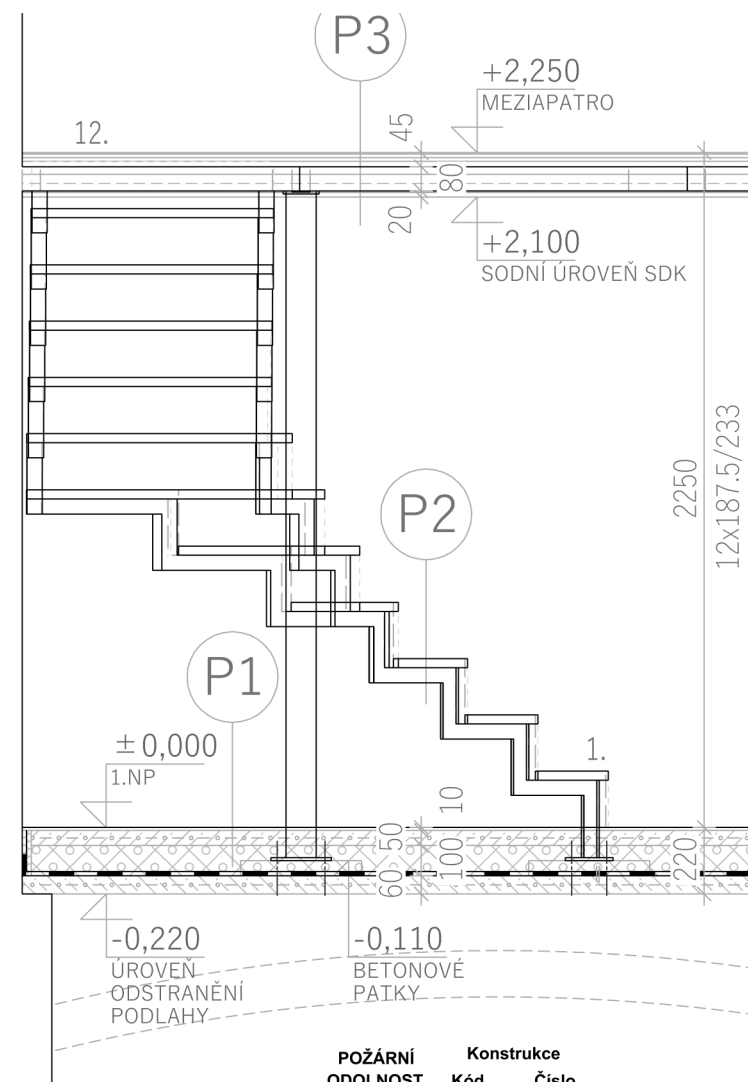

koresp. adresa: P.O. BOX 25, 295 01 Mnichovo Hradiště
e-mail: info@activprojekce.cz, web: www.activprojekce.cz
mob.: +420 739 292 861, IČ 27538320, DIČ CZ27538320

30 885 30
MIN.900
1260
110 110 110

30 1020 30
1575
113 113 113
MIN.900

0 0.5 1.0 2.5m

SLOUPEK JEKL 30/30/3mm KOTVEN DO ZALOMENÉ SCHODNICE
VÝPLŇ PÁSOVINA 30/6 mm MIN. OSOVÁ ROZTEČ 120 mm
KOVÁŘSKÁ BARVA (ČERNÁ)

1700
850
800 810 890 890
2.DÍL ZÁBRADLÍ
1.DÍL ZÁBRADLÍ
800 1060 800
850 1920

UPOZORNĚNÍ:
Před započítím výroby je nutno předložit výrobní dokumentaci k odsouhlasení.
Všechny rozměry ověřit na stavbě.

AKCE:
VÝTVARNÝ ATELIÉR VE ŽLUTÉ PONORCE
UČEBNA POLYTECHNICKÉHO VZDĚLÁVÁNÍ
ČP. 77, UL. HUSOVA V TURNOVĚ, na st.p.č. 679 v k.ú. Turnov

OBJEDNATEL:
Město TurnovAntonína Dvořáka 335, 511 01 Turnov, IČ: 00276227

VÝKRES:
ZÁBRADLÍ SCHODIŠTĚ - ZÁMEČNICKÉ VÝROBKY







ACTIV
projektce

Projekce, s.r.o.

Číslo zakázky:	Datum:	
22/11-001	27.02.2024	
Č.výkr.:	Stupeň:	Měřítko:
1.09-2	DVZ	1:25

Výtisk č. 1
Koresp. adresa: P.O. BOX 25, 295 01 Mnichovo Hradiště
e-mail: info@activprojektce.cz, web: www.activprojektce.cz
mob.: +420 739 292 861, IČ 27538320, DIČ CZ27538320

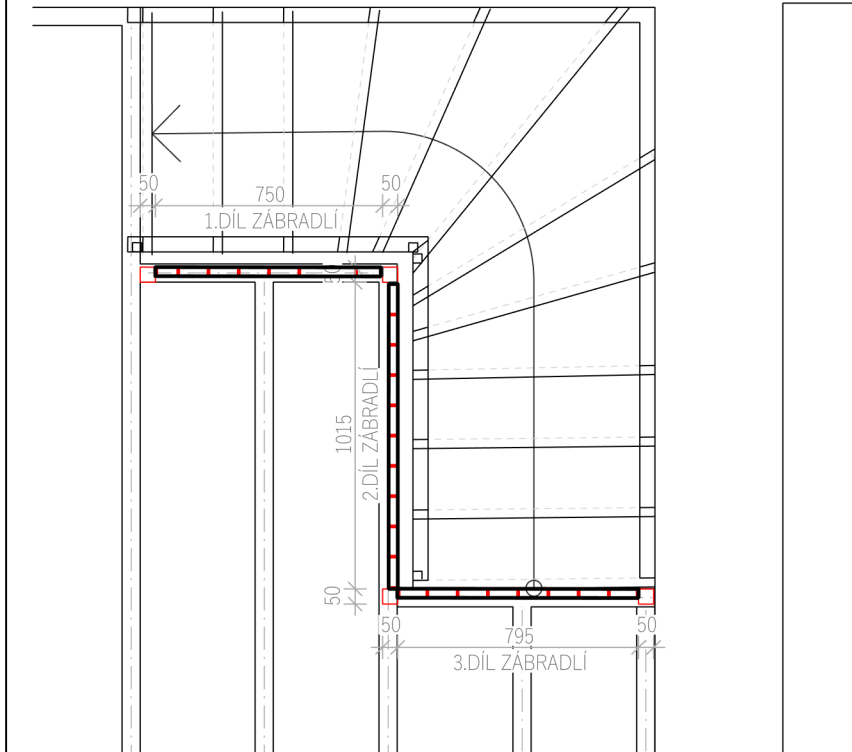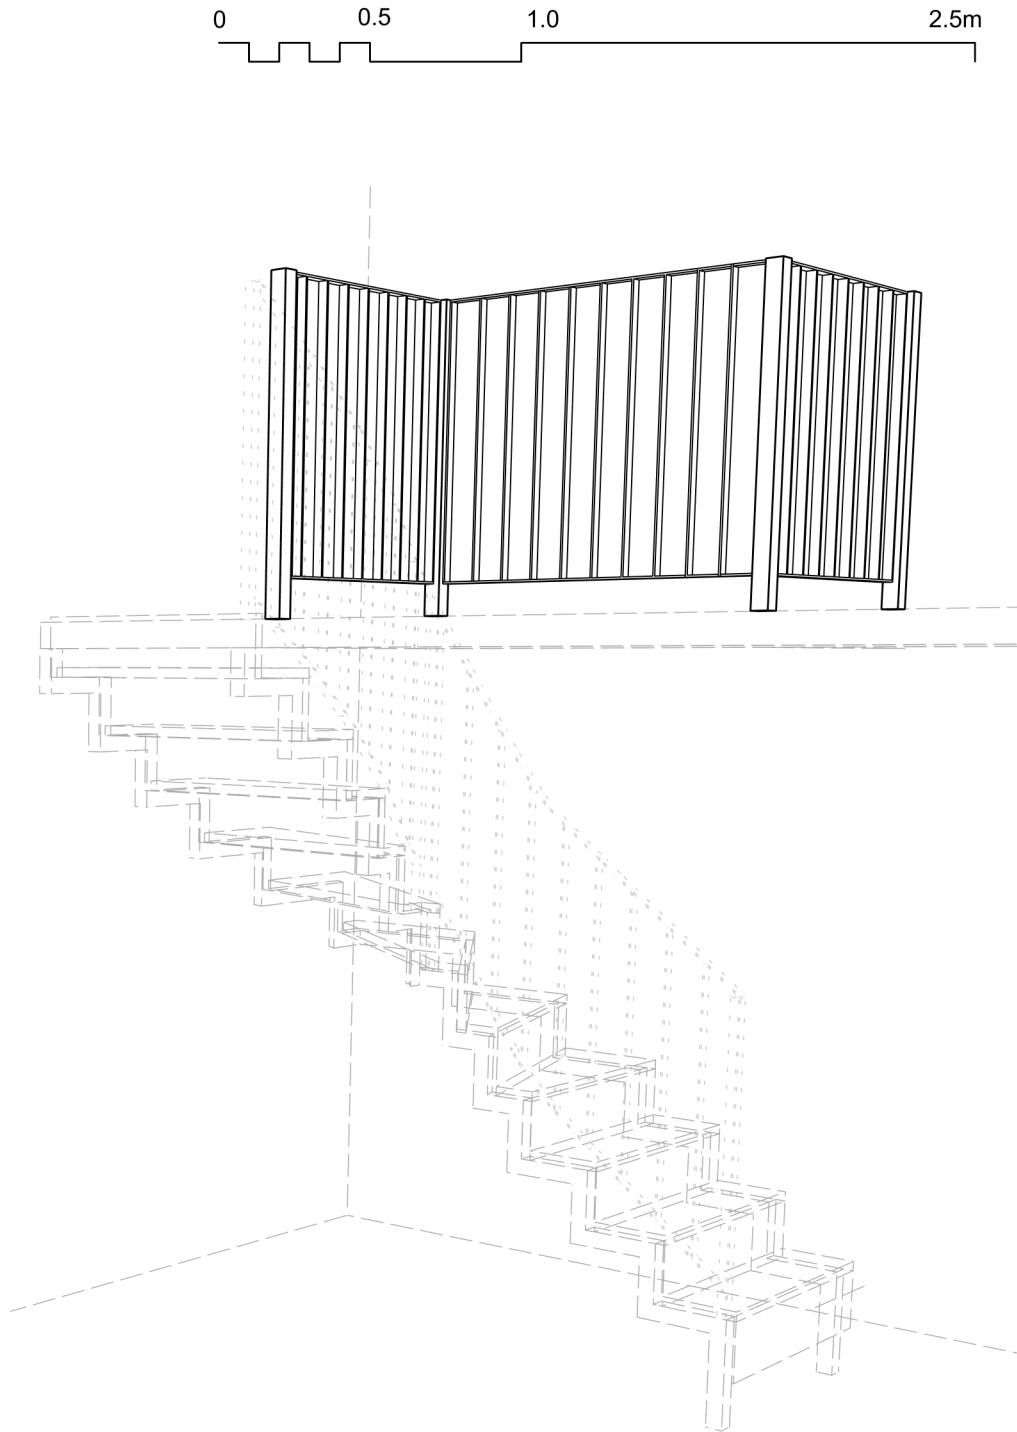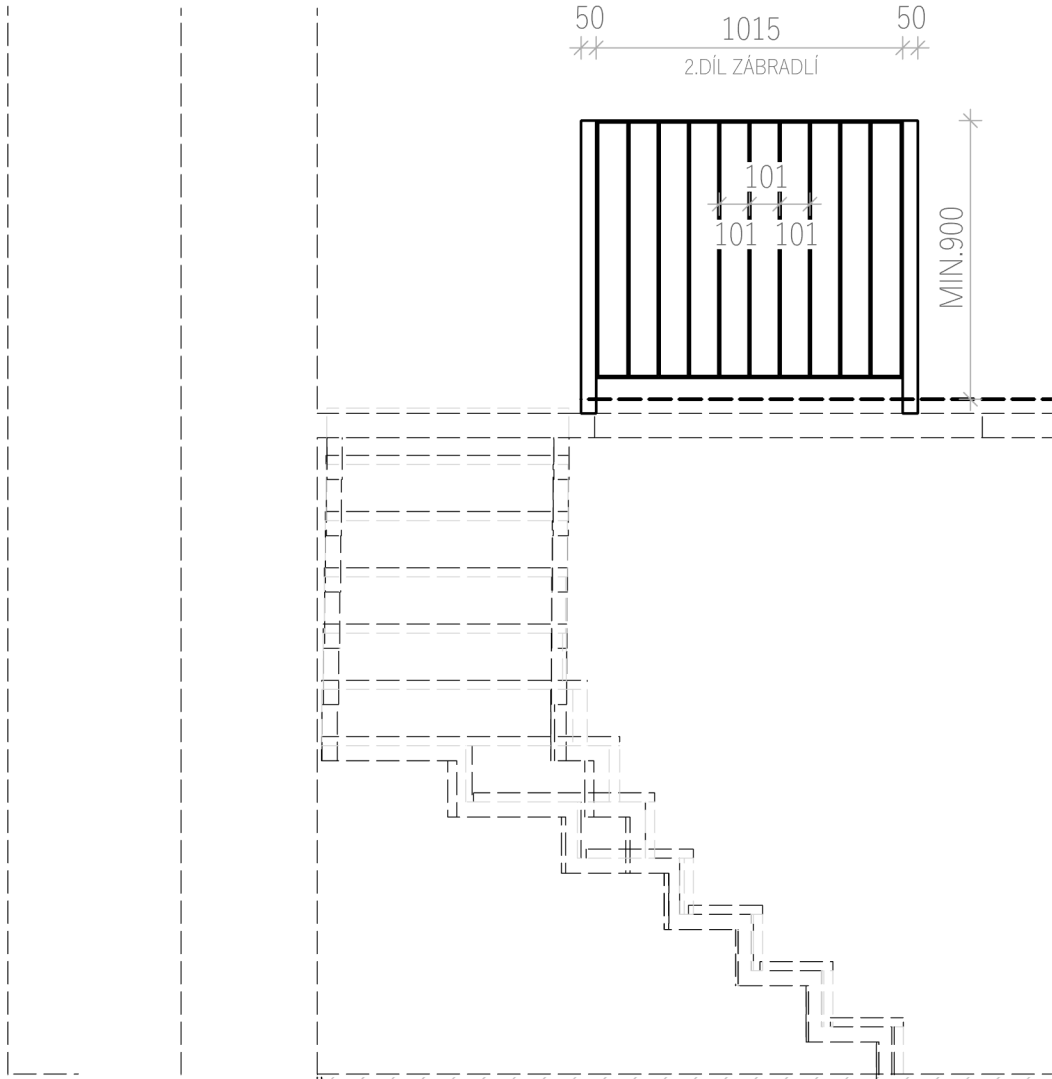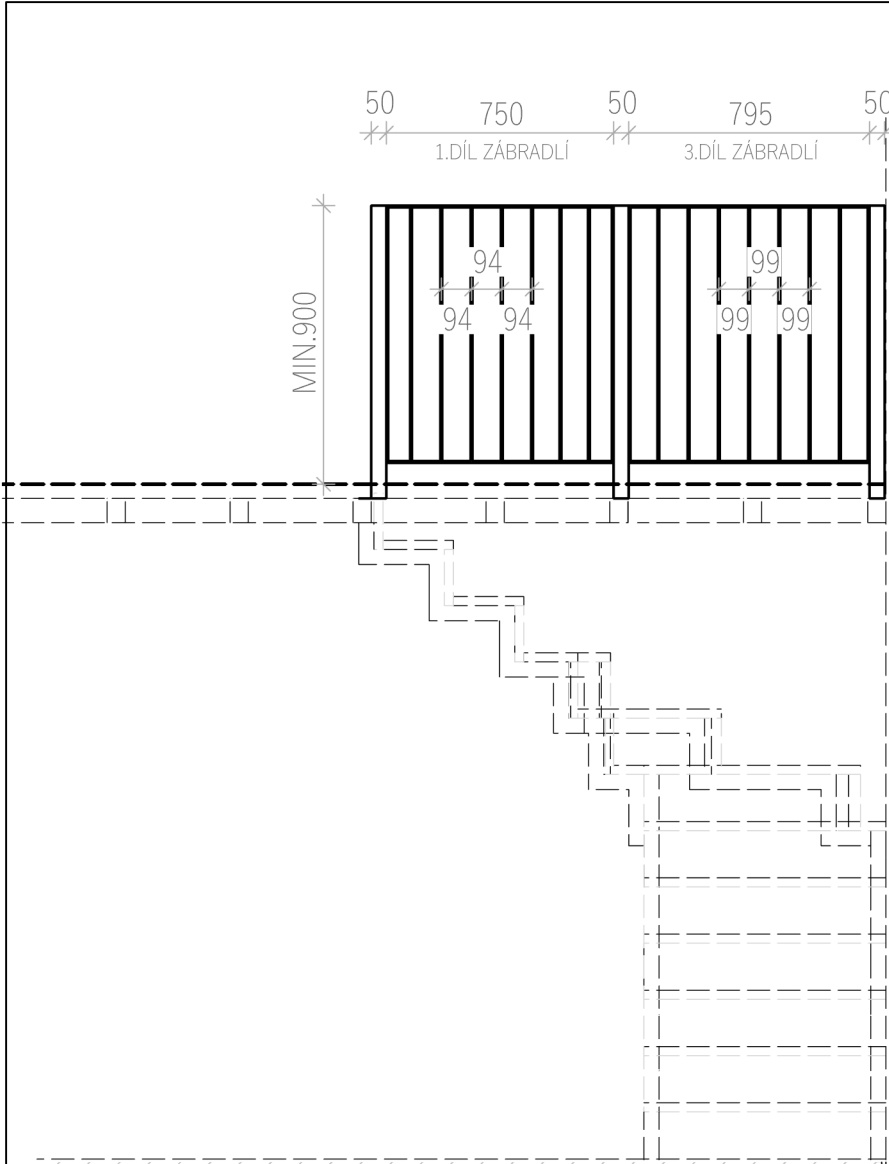





SLOUPEK JEKL 50/50/3mm KOTVEN DO NOSNÍKU OC. PATRA
VÝPLŇ PÁSOVINA 30/6 mm MIN. OSOVÁ ROZTEČ 120 mm
KOVÁŘSKÁ BARVA (ČERNÁ)

UPOZORNĚNÍ:
Před započítím výroby je nutno předložit výrobní dokumentaci k odsouhlasení.
Všechny rozměry ověřit na stavbě.


AKCE:	
VÝTVARNÝ ATELIÉR VE ŽLUTÉ PONORCE	
UČEBNA POLYTECHNICKÉHO VZDĚLÁVÁNÍ	
ČP. 77, UL. HUSOVA V TURNOVĚ, na st.p.č. 679 v k.ú. Turnov	
OBJEDNATEL:	Antonína Dvořáka 335, 511 01 Turnov, IČ: 00276227
Město Turnov	
VÝKRES:	ZÁBRADLÍ NAD SCHODIŠTĚM; OZN.Č. -22- ZÁMEČNICKÉ VÝROBKY

Číslo zakázky:		Datum:	
22/11-001		27.02.2024	
Č.výkr.:	Stupeň:	Měřítko:	
1.09-3	DVZ	1:25	


razítko a podpis
Výtisk č.
koresp. adresa: P.O. BOX 25, 295 01 Mnichovo Hradiště
e-mail: info@activprojekce.cz, web: www.activprojekce.cz
mob.: +420 739 292 861, IČ 27538320, DIČ CZ27538320

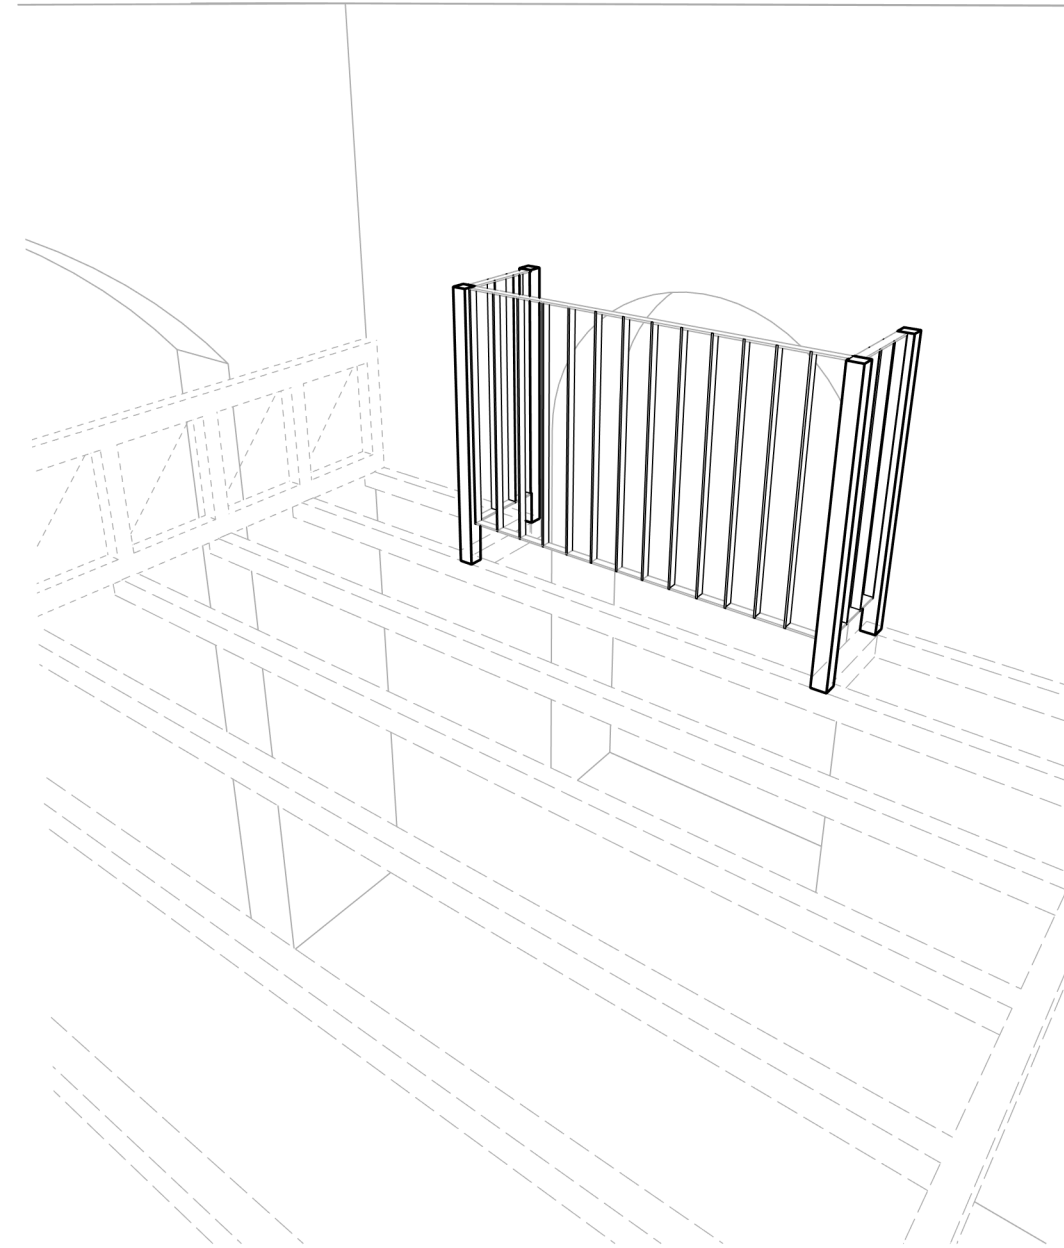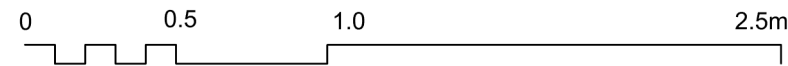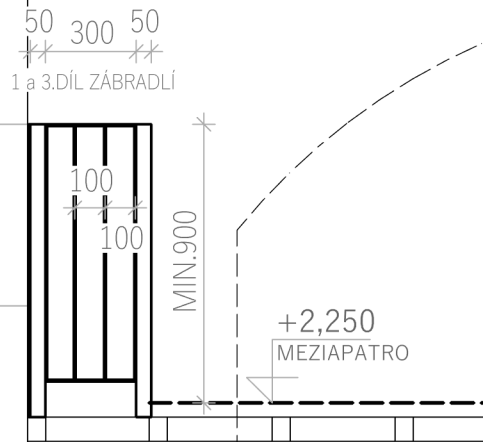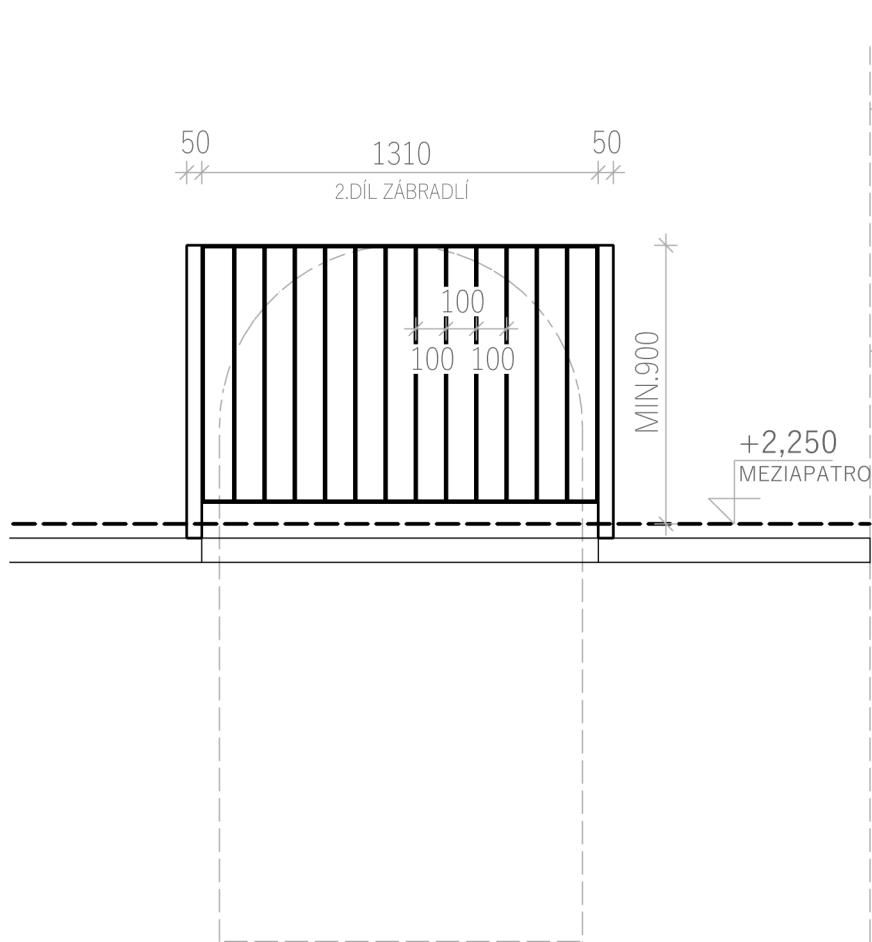

SLOUPEK JEKL 50/50/3mm KOTVEN DO NOSNÍKU OC. PATRA
VÝPLŇ PÁSOVINA 30/6 mm MIN. OSOVÁ ROZTEČ 120 mm
KOVÁŘSKÁ BARVA (ČERNÁ)

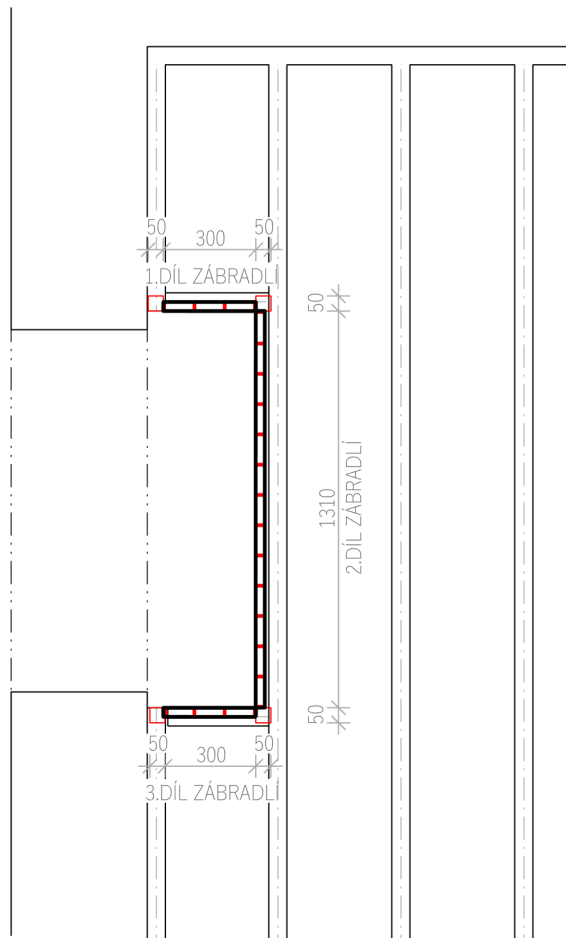

UPOZORNĚNÍ:
Před započítím výroby je nutno předložit výrobní dokumentaci k odsouhlasení.
Všechny rozměry ověřit na stavbě.

AKCE: VÝTVARNÝ ATELIÉR VE ŽLUTÉ PONORCE UČEBNA POLYTECHNICKÉHO VZDĚLÁVÁNÍ ČP. 77, UL. HUSOVA V TURNOVĚ, na st.p.č. 679 v k.ú. Turnov		 ACTIV Projekce, s.r.o.	
OBJEDNATEL: Město Turnov	Antonína Dvořáka 335, 511 01 Turnov, IČ: 00276227	Číslo zakázky: 22/11-001	Datum: 27.02.2024
VÝKRES: ZÁBRADLÍ U OKNA V MEZIPATŘE; OZN.Č. -21- ZÁMEČNICKÉ VÝROB	Č.výkr.: 1.09-4	Stupeň: DVZ	Měřítko: 1:25

razítko a podpis
Výtisk č.
koresp. adresa: P.O. BOX 25, 295 01 Mnichovo Hradiště
e-mail: info@activprojekce.cz, web: www.activprojekce.cz
mob.: +420 739 292 861, IČ 27536320, DIČ CZ27536320