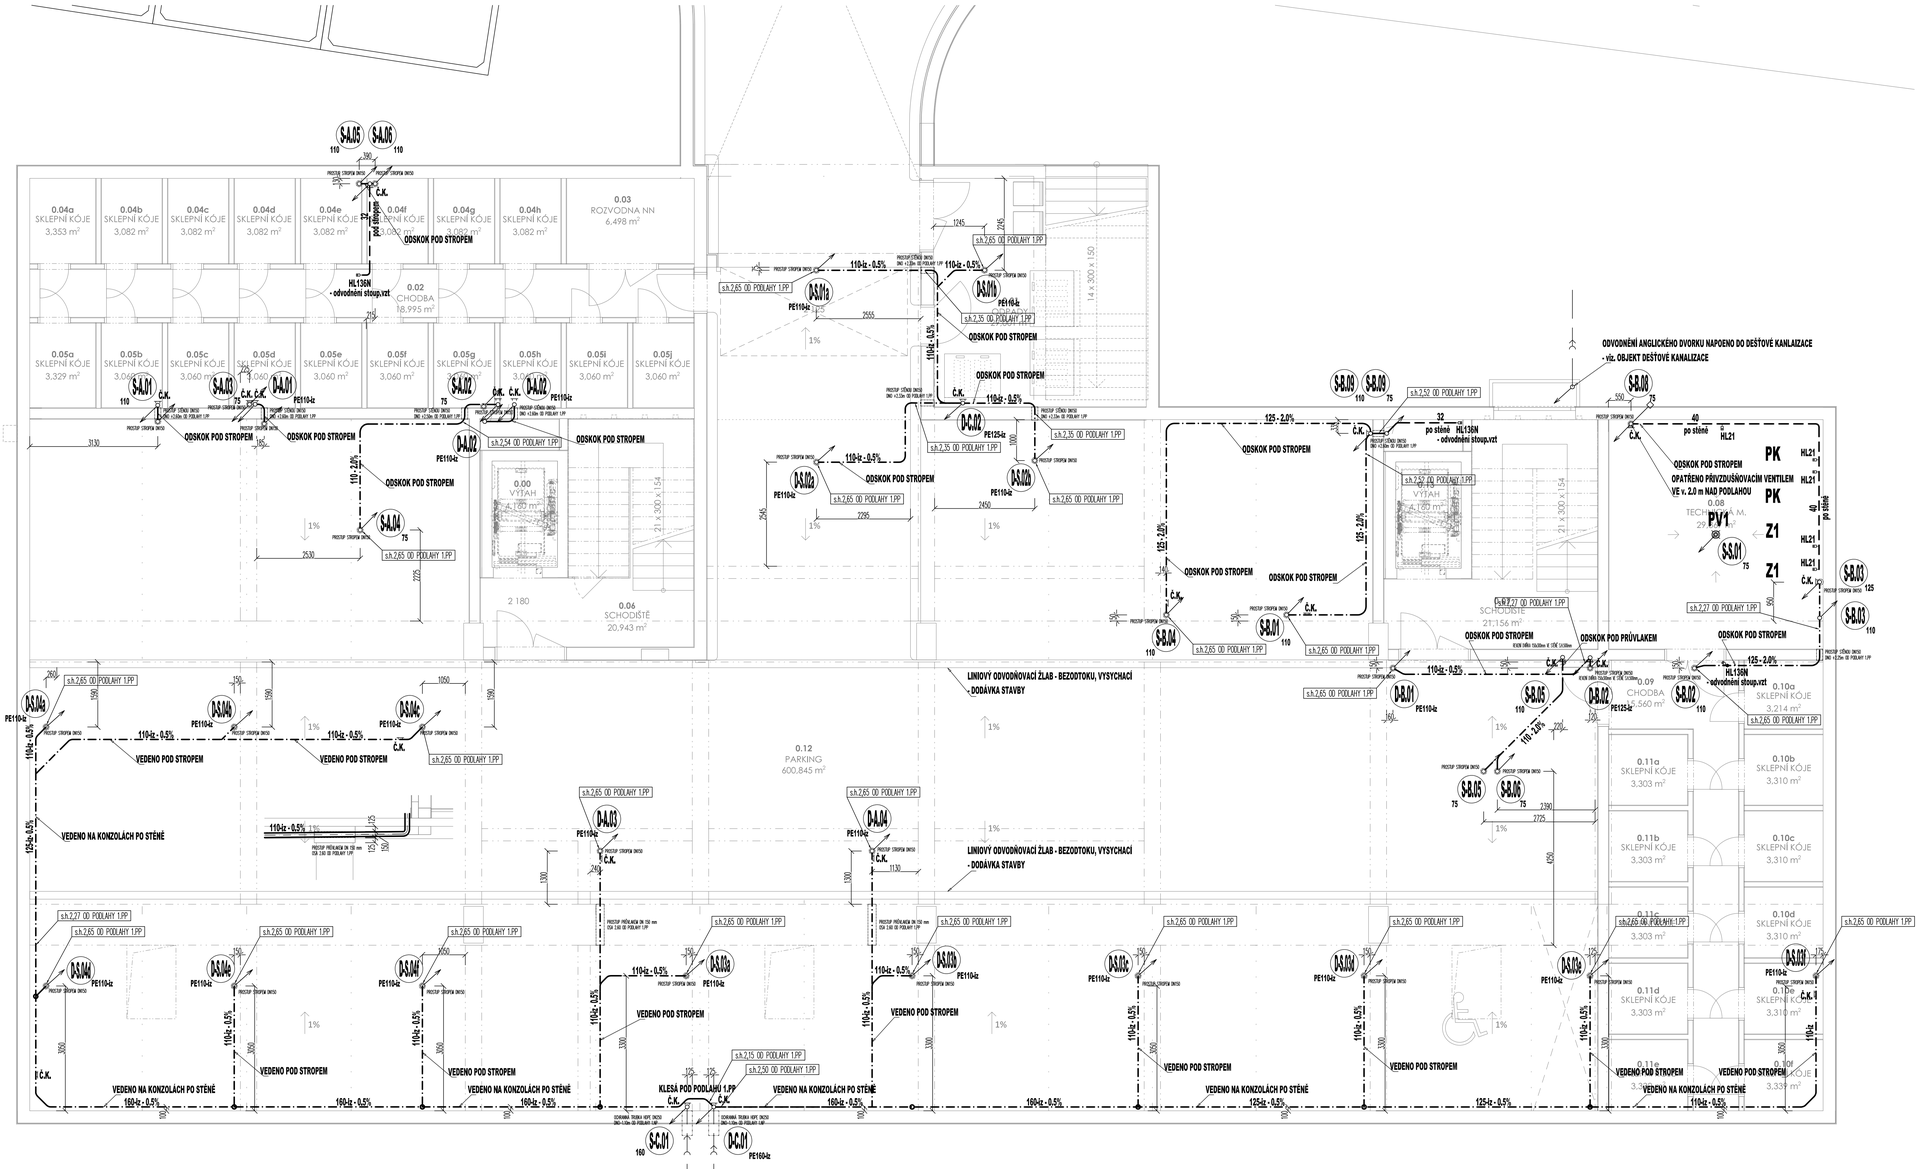
0.04a SKLEPNÍ KÓJE 3,353 m²
0.04b SKLEPNÍ KÓJE 3,082 m²
0.04c SKLEPNÍ KÓJE 3,082 m²
0.04d SKLEPNÍ KÓJE 3,082 m²
0.04e SKLEPNÍ KÓJE 3,082 m²
0.04f SKLEPNÍ KÓJE 3,082 m²
0.04g SKLEPNÍ KÓJE 3,082 m²
0.04h SKLEPNÍ KÓJE 3,082 m²
0.03 ROZVODNA NN 6,498 m²
0.02 CHODBA 18,995 m²
0.05a SKLEPNÍ KÓJE 3,329 m²
0.05b SKLEPNÍ KÓJE 3,060 m²
0.05c SKLEPNÍ KÓJE 3,060 m²
0.05d SKLEPNÍ KÓJE 3,060 m²
0.05e SKLEPNÍ KÓJE 3,060 m²
0.05f SKLEPNÍ KÓJE 3,060 m²
0.05g SKLEPNÍ KÓJE 3,060 m²
0.05h SKLEPNÍ KÓJE 3,060 m²
0.05i SKLEPNÍ KÓJE 3,060 m²
0.05j SKLEPNÍ KÓJE 3,060 m²
0.00 VÝTAH 4,780 m²
0.06 SCHODIŠTĚ 20,943 m²
0.12 PARKING 600,845 m²
0.08 TECHNICKÁ M. 29,
0.09 CHODBA 2,560 m²
SCHODIŠTĚ 21,156 m²
VÝTAH 4,780 m²
0.10a SKLEPNÍ KÓJE 3,214 m²
0.10b SKLEPNÍ KÓJE 3,310 m²
0.10c SKLEPNÍ KÓJE 3,310 m²
0.10d SKLEPNÍ KÓJE 3,310 m²
0.10e SKLEPNÍ KÓJE 3,310 m²
0.10f SKLEPNÍ KÓJE 3,337 m²
0.11a SKLEPNÍ KÓJE 3,303 m²
0.11b SKLEPNÍ KÓJE 3,303 m²
0.11c SKLEPNÍ KÓJE 3,303 m²
0.11d SKLEPNÍ KÓJE 3,303 m²
0.11e SKLEPNÍ KÓJE 3,303 m²
S-A.01
S-A.02
S-A.03
S-A.04
S-A.05
S-A.06
S-B.01
S-B.02
S-B.03
S-B.04
S-B.05
S-B.06
S-B.07
S-B.08
S-B.09
