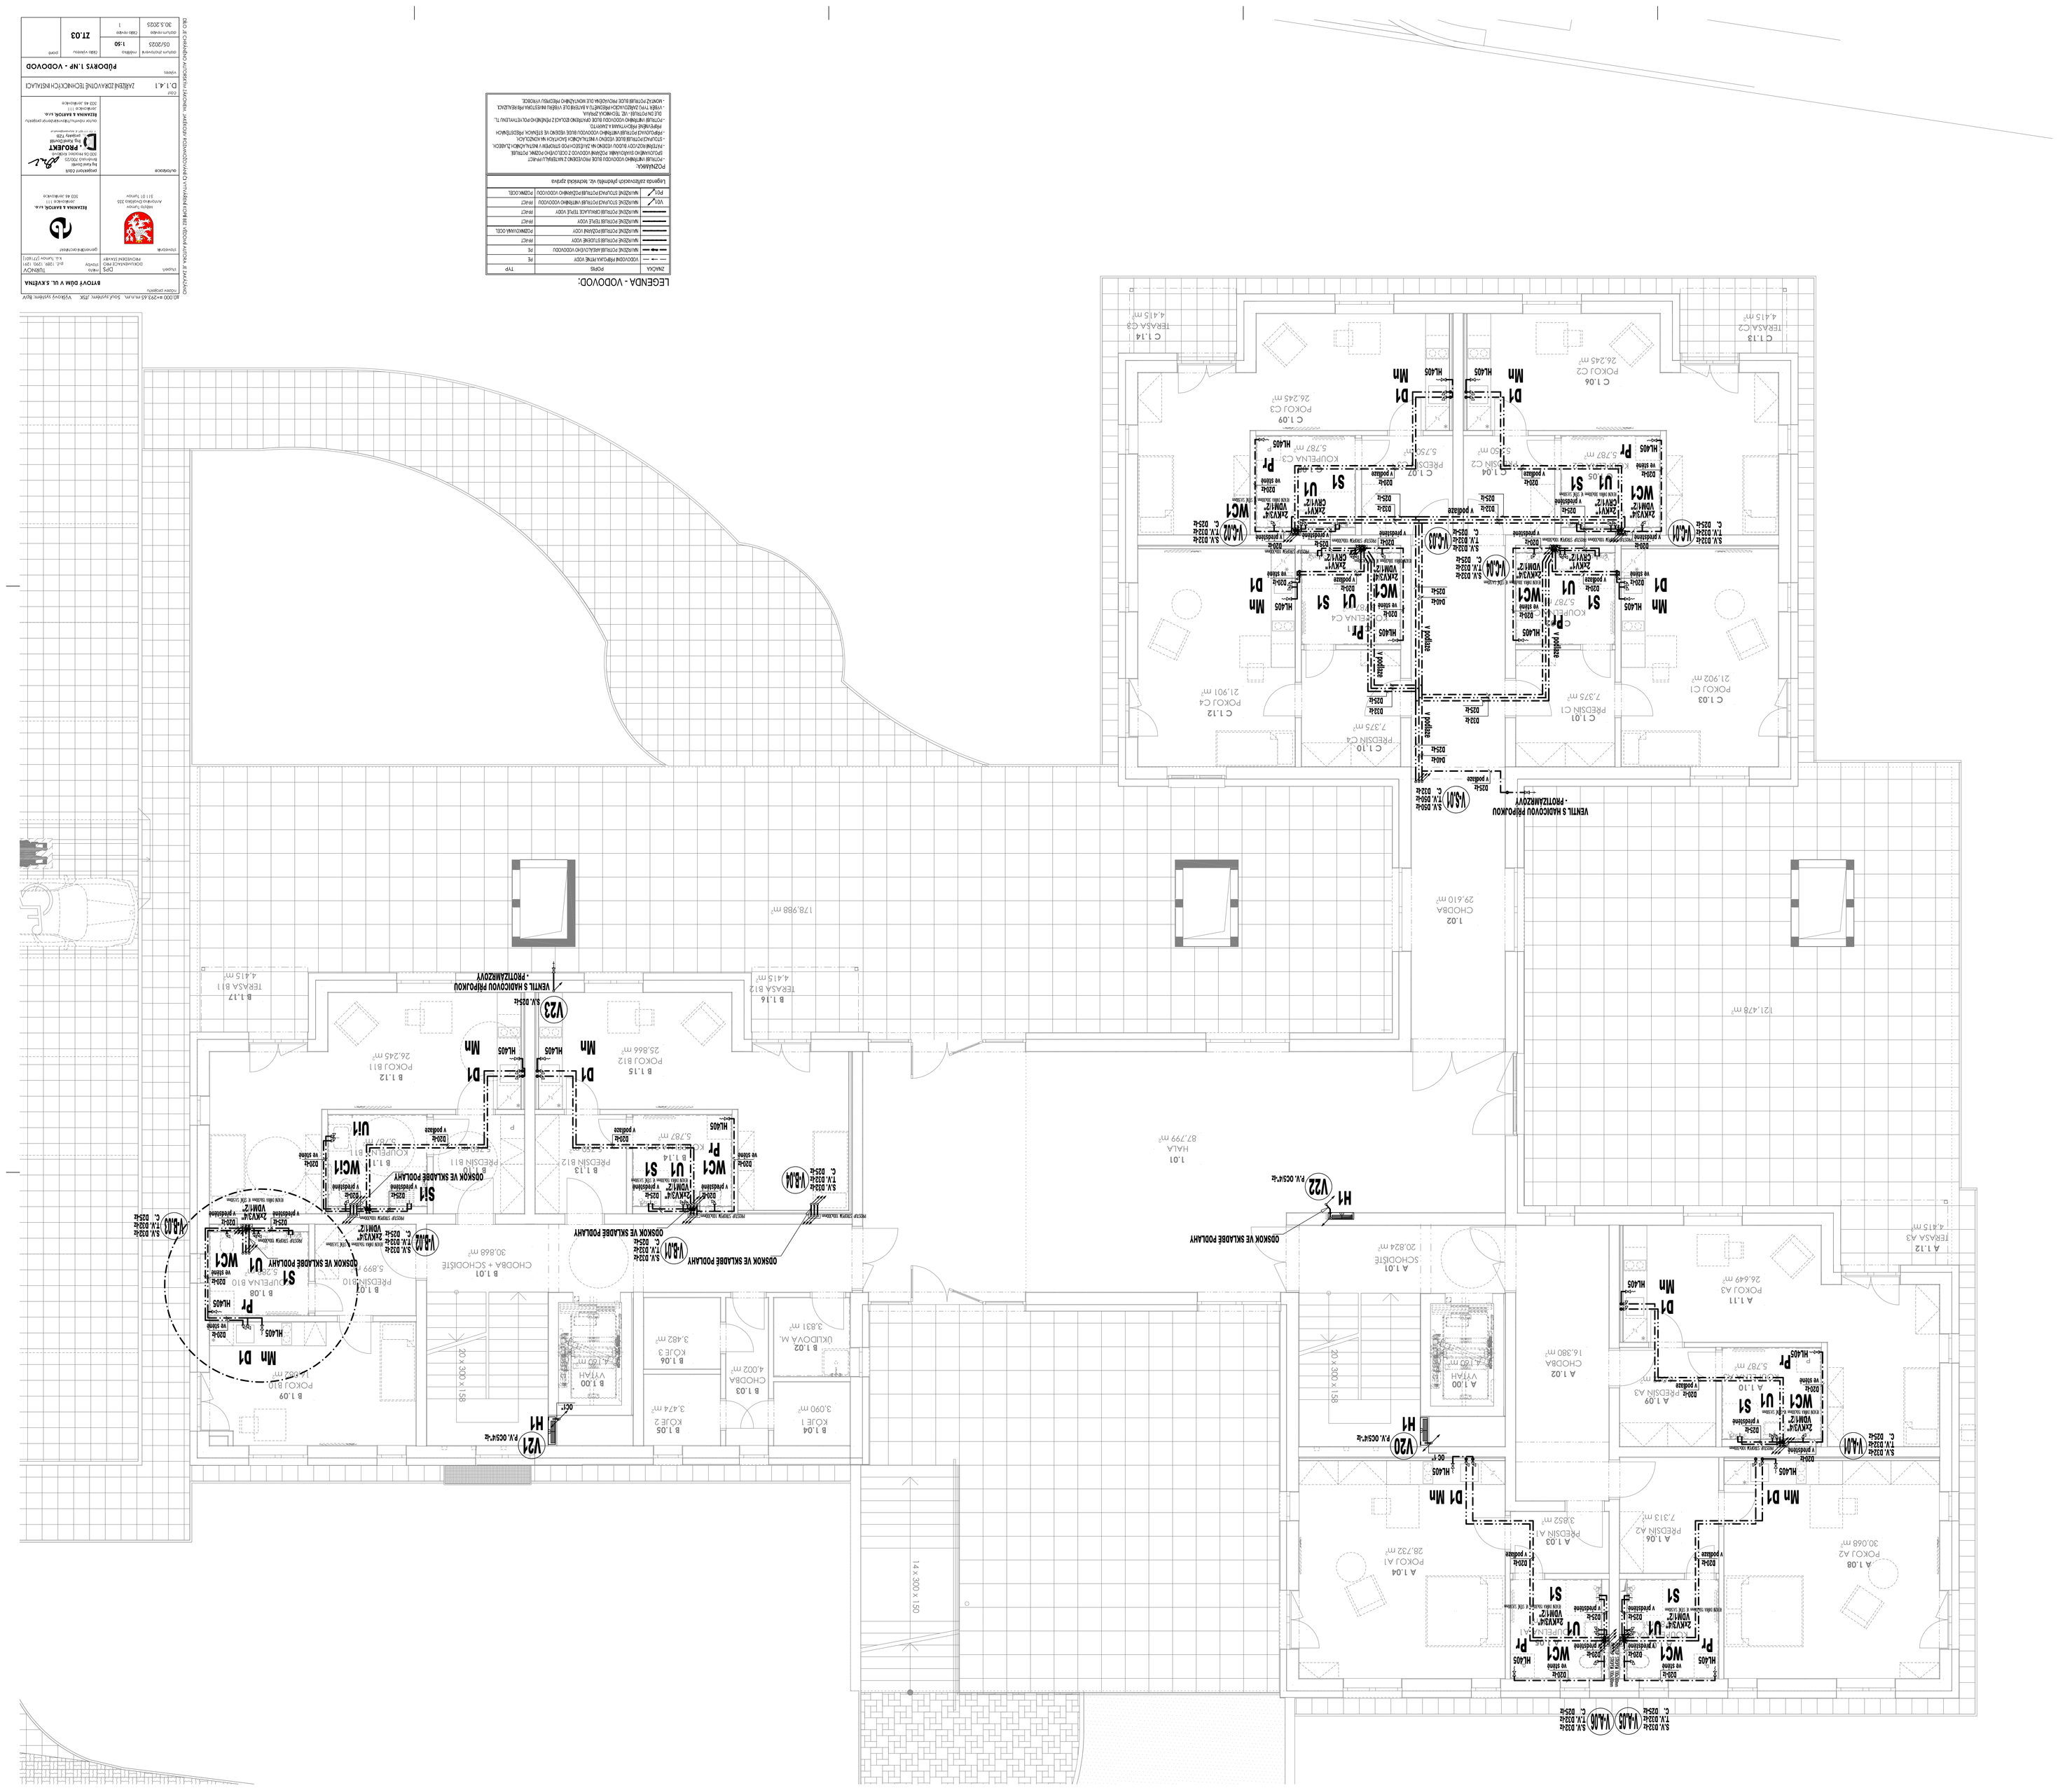
LEGENDA - VODOVOD:
ZNAČKA
POPIS
TYP
Legenda zařizovacích předmětů viz. technická zpráva
VENTIL S HADICOVOU PŘÍPOJKOU - PROTIZÁMRZOVÝ
VENTIL S HADICOVOU PŘÍPOJKOU - PROTIZÁMRZOVÝ
ODSKOK VE SKLADBĚ PODLAHY
ODSKOK VE SKLADBĚ PODLAHY
ODSKOK VE SKLADBĚ PODLAHY
ODSKOK VE SKLADBĚ PODLAHY
ODSKOK VE SKLADBĚ PODLAHY
ODSKOK VE SKLADBĚ PODLAHY
ODSKOK VE SKLADBĚ PODLAHY
ODSKOK VE SKLADBĚ PODLAHY
PŘÍPOJKA VODOVODU PRO BYTOVÝ DŮM