




ZED', CÄST E

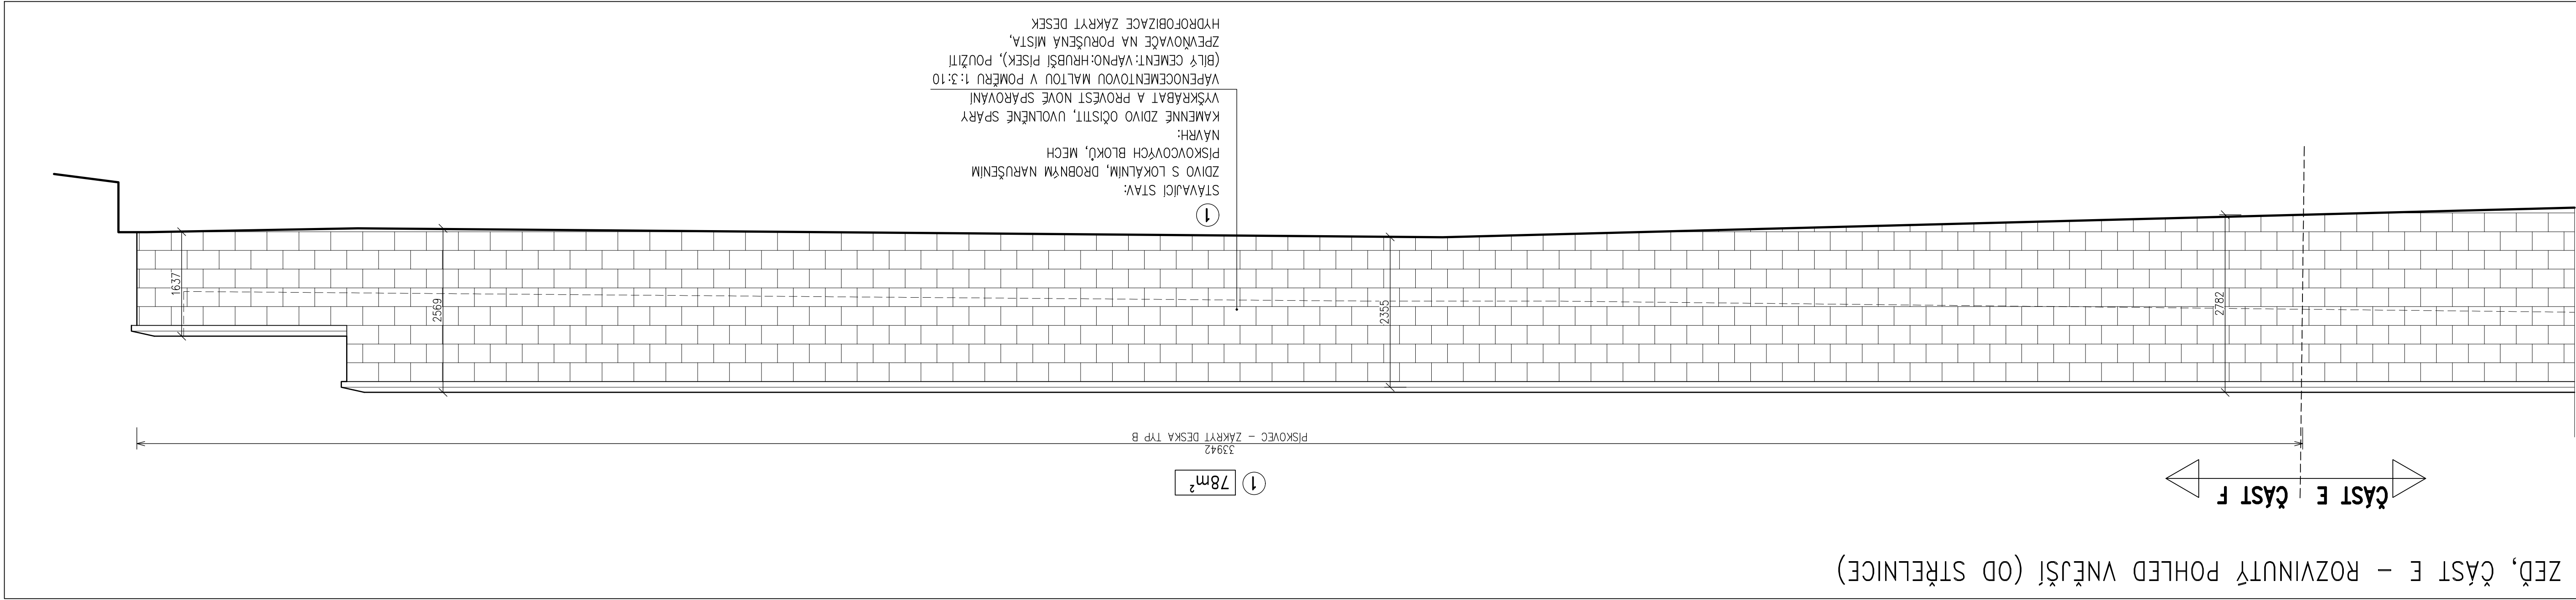


ZED', CÄST E - VÝSEK PŮDORYSU

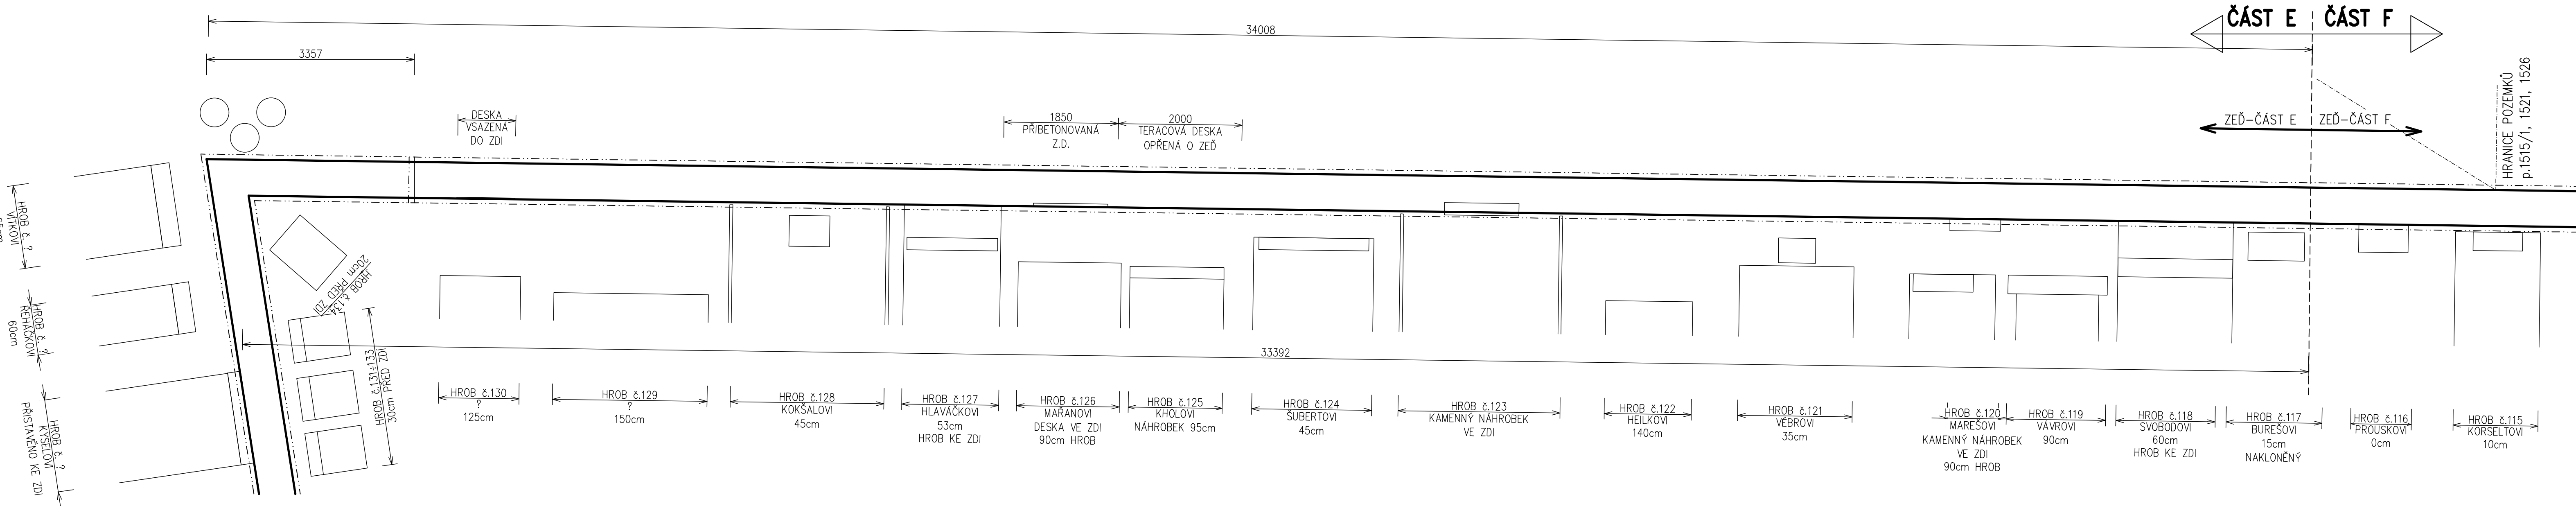

ZED', CÄST E - ROZVINUTÝ POHLED VNITŘNÍ (OD HORNÍHO HŘBITOVA)

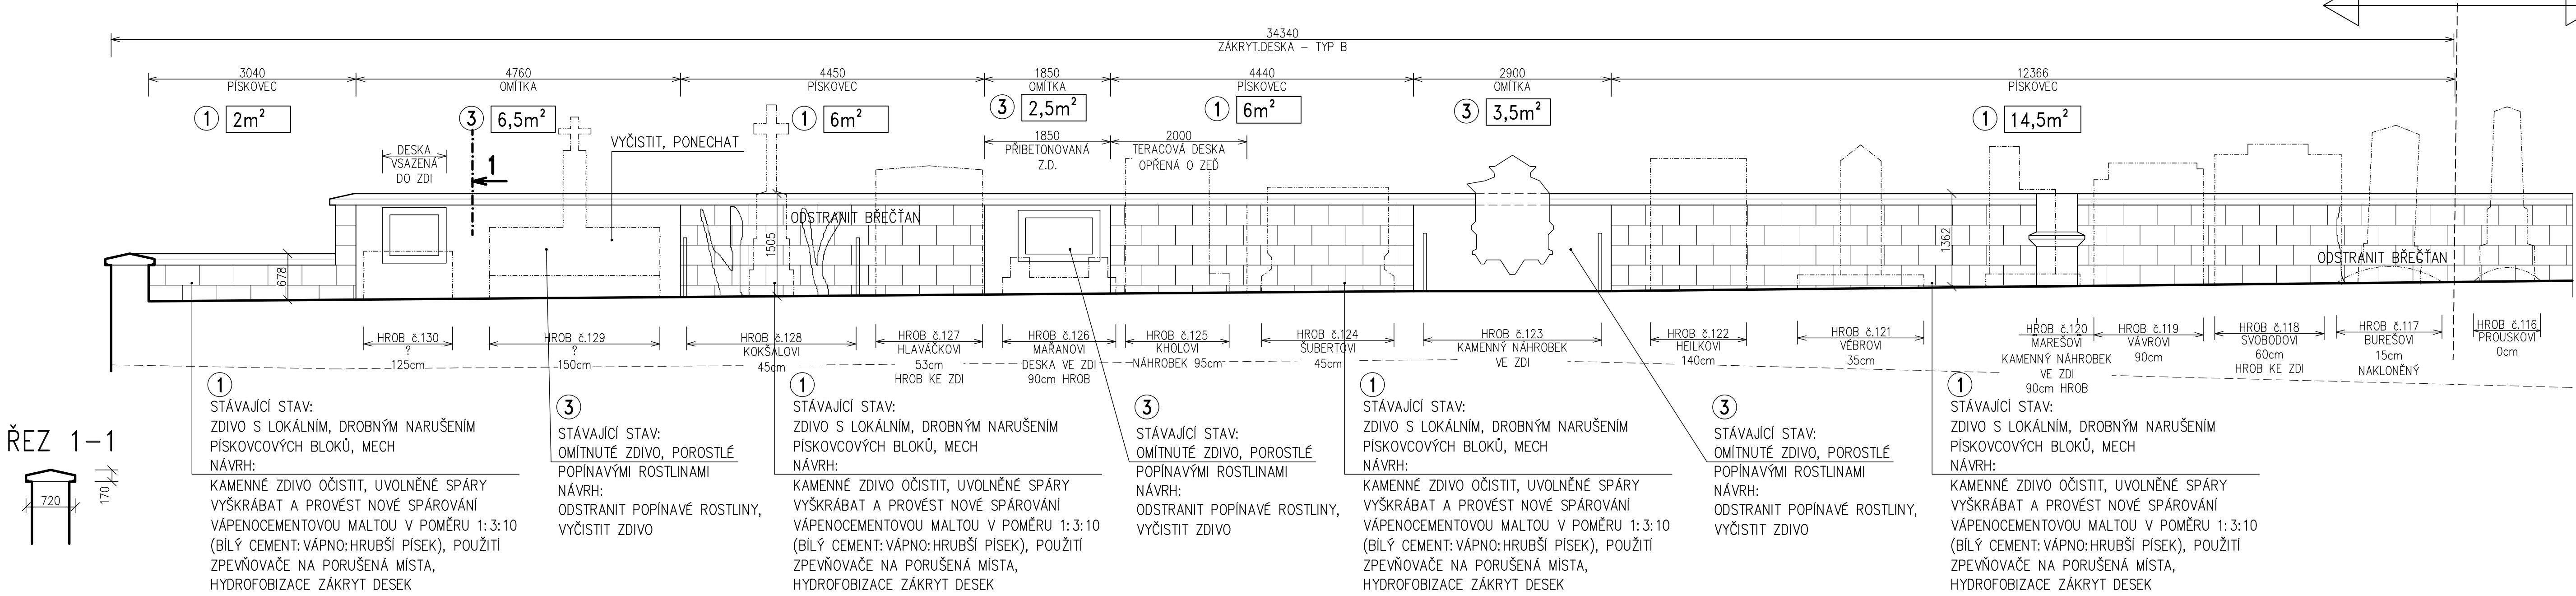

ZÄKRYTOVÄ DESKA- typ B
M 1:20

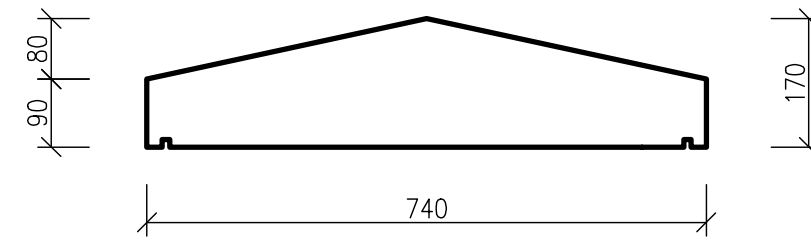

NOVÉ ZÄKRYTOVÉ DESKY:
PROFILACE DLE STÄVÄJÍCÍCH DESEK - NUTNO OMĚŘIT A DLE
TLOUŠTKY ZDIVA, DESKA typ D UPRAVENA S OHLEDEM NA
POMNÍK PŘÍSTAVENÝ KE ZDI
BOŽANOVSKÝ PÍSKOVEC, VODNÍ DŘÄŽKY, LAZUROVANÉ PIGMENTY,
DĚLKA SEGMENTŮ cca 0,75m, OSÄZENO NA VÄPENOCEMENTOVOU
MALTU VČETNĚ SPÄROVÁNÍ V POMĚRU 1:3:10 (BILÝ
CEMENT:VÄPNO:HRUBŠÍ PÍSEK), HYDROFOBIZACE ZÄKRYT DESEK
typ B - 7 bm

NAVRHOVANÉ TECHNOLOGIE, TYP:


- 1 106,5m²
- 3 12,5m²


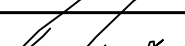

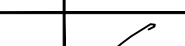
POZNÄMKY:

- STÄVÄJÍCÍ KVÄDRY A ZÄKRYTOVÉ DESKY BUDOU OČISTĚNY NEDESTRUKTIVNÍM ZPŮSOBEM (RÝŽOVÝ KARTÄČ) DOJDE K RUČNÍMU PROŠKRÄBÁNÍ SPÄR
- NOVÉ KVÄDRY - BUDOU PROVEDENY Z HOŘÍCKÉHO ČI BOŽANOVSKÉHO PÍSKOVCE, VELIKOSTI cca 400-500mm, KAMENÍKEM OPRACOVÄNÝ ZUBÄKEM (PŘEDPOKLÄDÄ SE KAMENÍK SE ZKŮŠENOSTÍ Z HISTORICKÝCH OBJEKTŮ)
- NOVÉ ZÄKRYTOVÉ DESKY - BUDOU PROVEDENY Z HOŘÍCKÉHO ČI BOŽANOVSKÉHO PÍSKOVCE, VELIKOST DESKY : ŠÍŘKA cca 0,74m, DĚLKA cca 0,75m, KAMENÍKEM OPRACOVÄNÝ ZUBÄKEM DLE STÄVÄJÍCÍCH, NA OKAPNÍ HRANĚ BUDE PROVEDENA OKAPNICE
- NOVÉ ZÄKRYTOVÉ DESKY A KVÄDRY BUDOU PATINOVÄNÝ
- ZDĚNÍ A SPÄROVÁNÍ VÄPENOCEMENTOVOU MALTOU V POMĚRU 1:3:10 (BILÝ CEMENT:VÄPNO:HRUBŠÍ PÍSEK) NEBO UŽITÍ VHDNĚ MALTOVINY PŘÍMO URČENÉ NA PÍSKOVCOVÉ POHLEDOVÉ ZDIVO (SYSTÉM REMMERS APOD.), SPÄRA BUDE TÖNOVÄNÄ BAREVNÝM PIGMENTEM A BUDE ZÄTÄŽENÄ MÍRNĚ POD ÜROVEŇ KAMENÄ
- SLOŽENÍ MALTY A ÜPRAVA SPÄRY BUDE POSOUZENÄ NA VZORKU

Pokud tato projektová dokumentace obsahuje požadavky nebo odkazy na jednotlivá obchodní jména nebo označení výrobků, výkonů nebo obchodních materiálů, které platí pro určitého podnikatele za příznačné, je možno tyto výrobky a materiály nahradit obdobnými s technicky a kvalitativně srovnatelnými parametry. V tom případě uchažeč v nabídce uvede obchodní názvy a výrobce těchto výrobků a materiálů, příp. údaje prokazující dodržení funkčních a kvalitativních parametrů min. v úrovni stanovené dokumentací.

SITUAČNÍ SCHÉMA ZDI

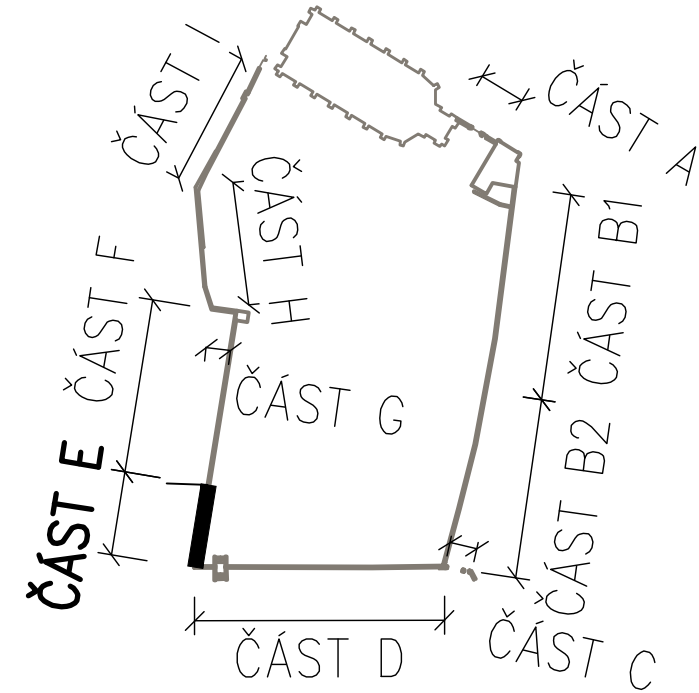

Zodpovědný projektant	Vypracoval	Kontroloval	 PROFES PROJEKT spol. s r. o. stavební a projektční firma Vejřichova 272, TURNOV tel. 481 518831 fax 481 518832 e-mail : profesp@profesprojekt.cz www.profesprojekt.cz	
Ing. Richard Müller	Josef Koštejn	Ing. Petr Chval		
				
Místo: Turnov	Stavební úřad: Turnov	Stupeň	DSR	
Objednatel: Město Turnov, Antonína Dvořáka 335, 511 22 Turnov	Datum	11.2015		
Akce: OPRAVA HŘBITOVNÍ ZDI U KOSTELA NAROZENÍ PANNY MARIE TURNOV - 1. ETAPA D.1.1 ARCHITEKTONICKO - STAVEBNÍ ŘEŠENÍ	Číslo zakázky	15102A		
	Měřítko	1:50		
	Výtisk č.			
Příloha: ZED' - ČÁST E	Příloha č.	D.1.1.b-06		