
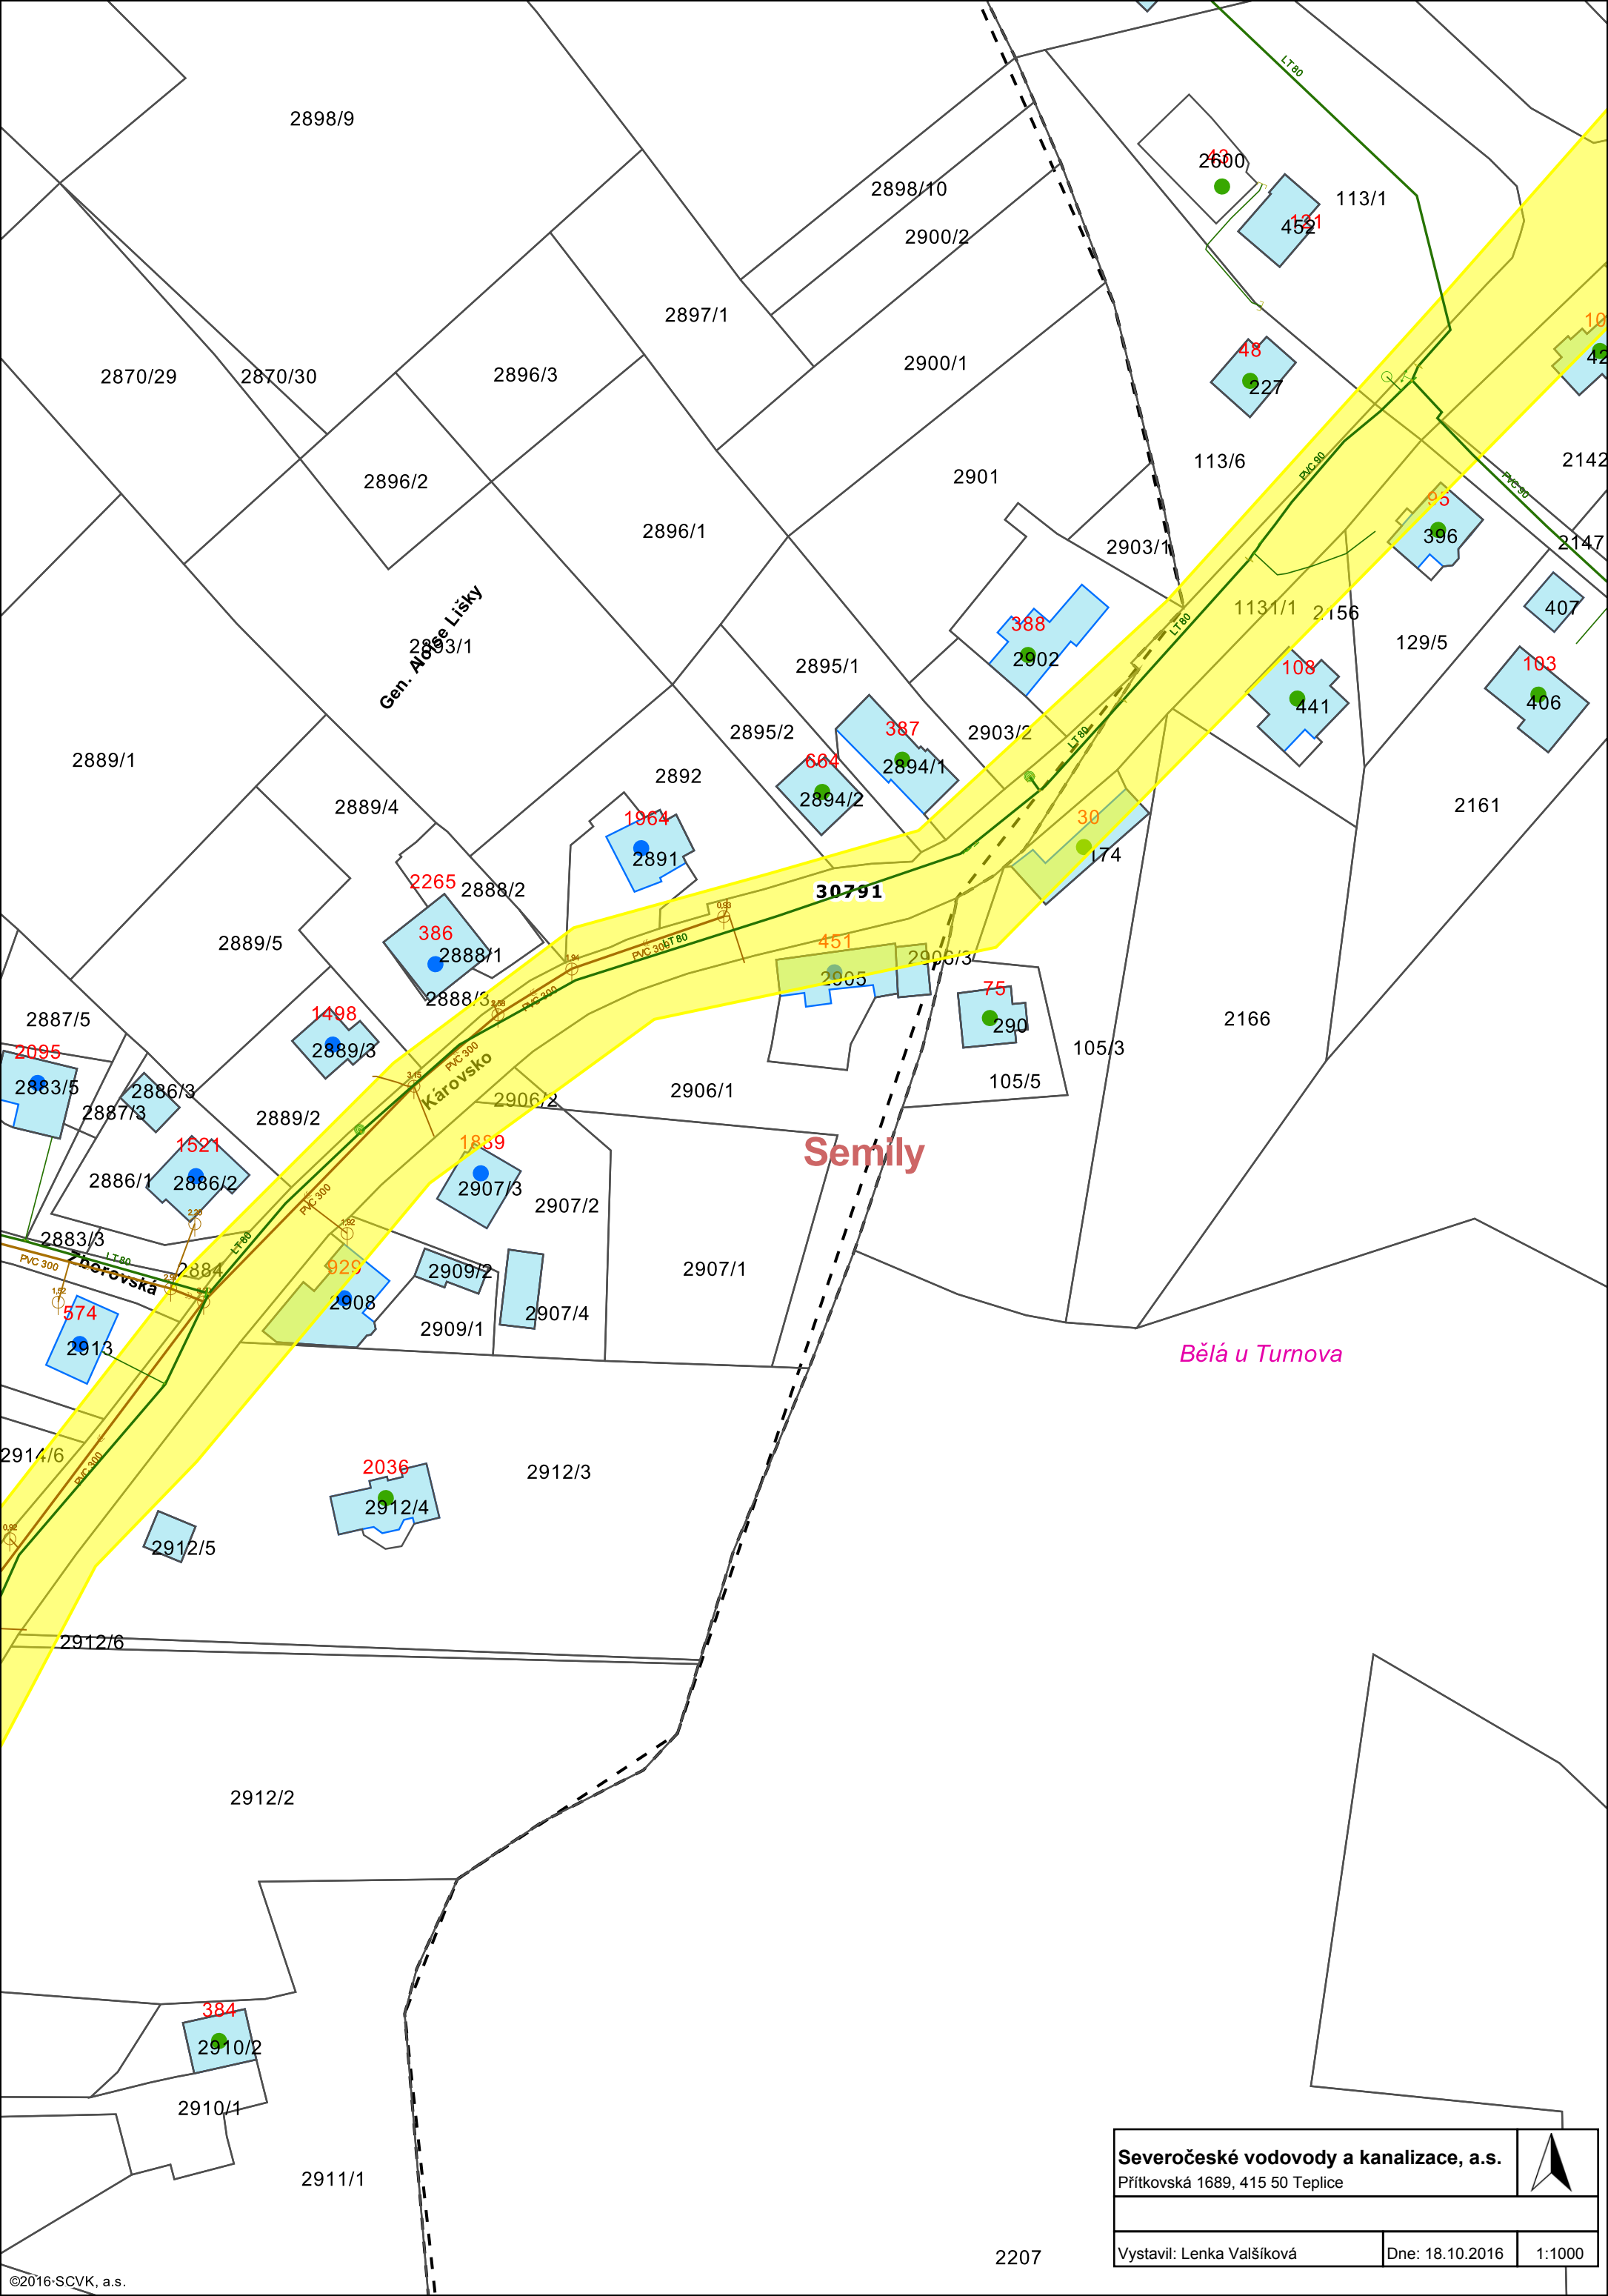


Severočeské vodovody a kanalizace, a.s. Přítkovská 1689, 415 50 Teplice		
Vystavil: Lenka Valšíková	Dne: 18.10.2016	1:1000



Severočeské vodovody a kanalizace, a.s. Přítkovská 1689, 415 50 Teplice		
Vystavil: Lenka Valšíková	Dne: 18.10.2016	1:1000