


0 1 2 3 4 5 10 15,0m

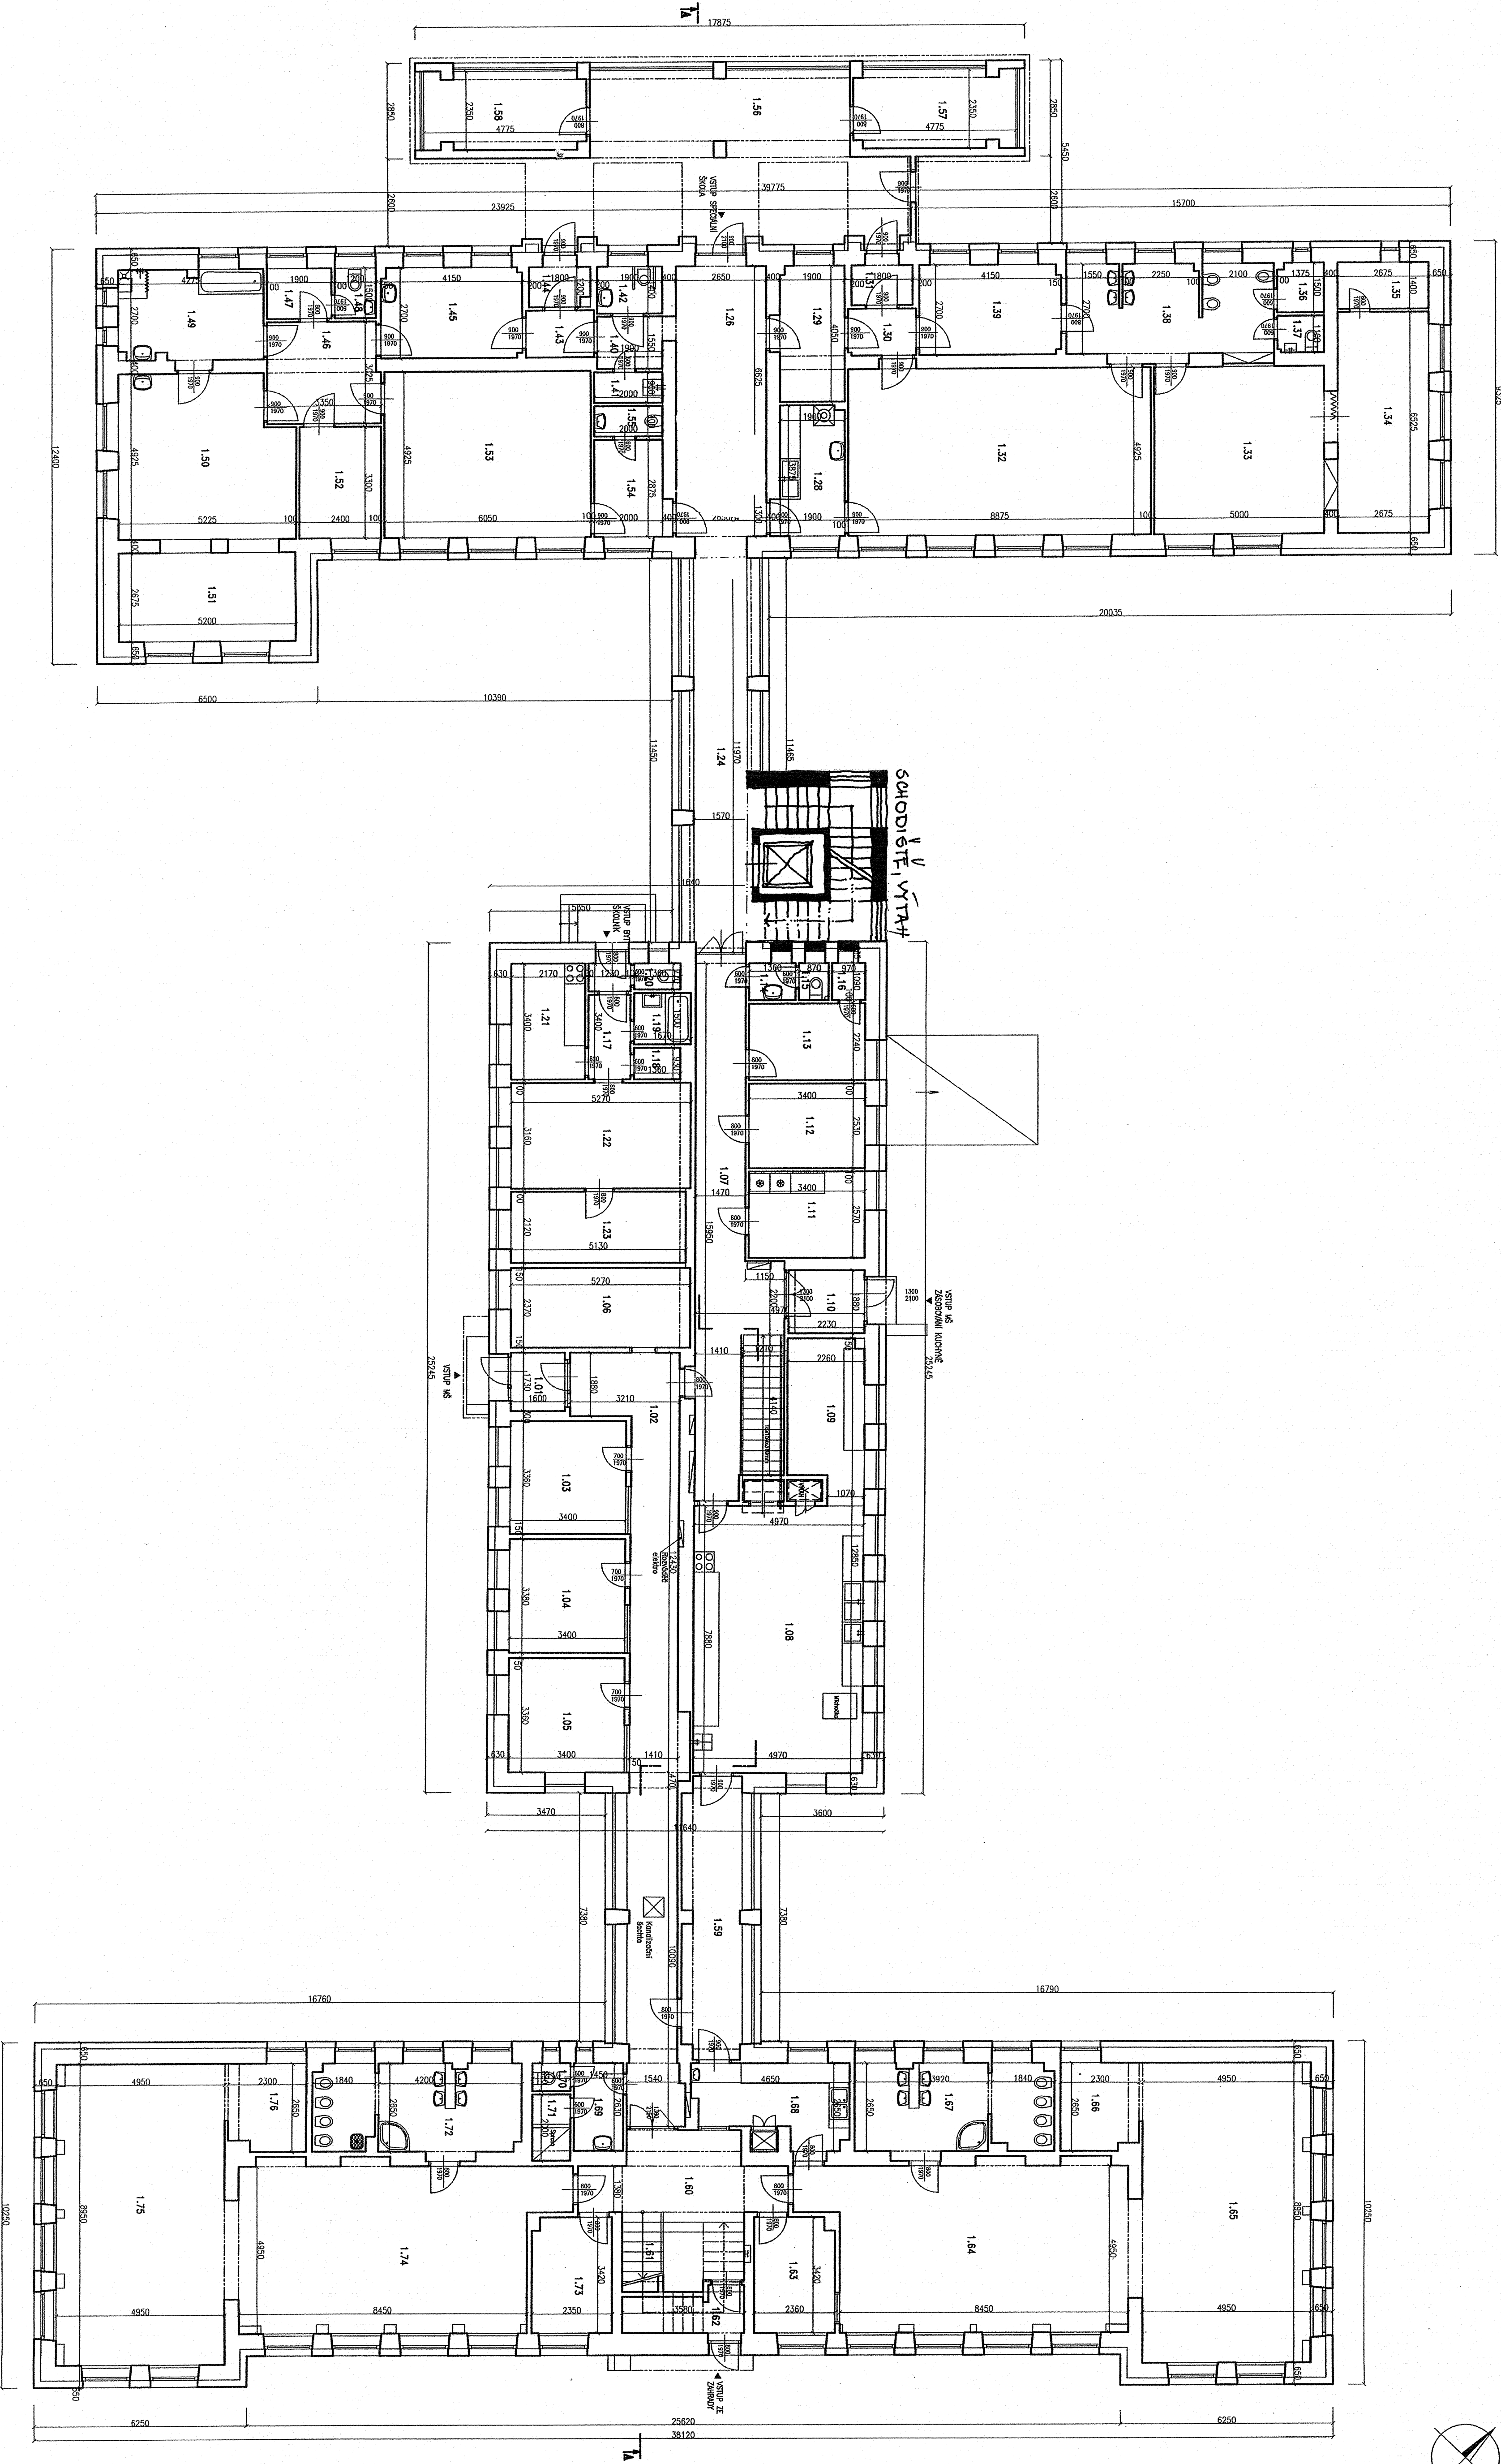

TABULKA MÍSTNOSTÍ		
č.	NÁZEV	m ²
1.01	ZOBYER	2,8
1.02	CHODBA	3,6
1.03	SKLAD	11,4
1.04	SKLAD	11,5
1.05	SKLAD	11,4
1.06	SKLAD	12,5
1.07	CHODBA	25,6
1.08	KUCHYŇ	39,2
1.09	PŘÍPRAVNA	10,0
1.10	ZOBYER	4,2
1.11	SKLAD KUCHYŇ	8,7
1.12	SKLAD KUCHYŇ	8,6
1.13	KANCELÁŘ	7,6
1.14	PŘÍSTAV. WC PŘES.	1,5
1.15	WC PERSONAL	1,0
1.16	SKLAD	1,1
1.17	CHODBA	4,2
1.18	KUCHYŇ	1,3
1.19	KUCHYŇ	2,5
1.20	WC	1,1
1.21	KUCHYŇ	7,4
1.22	KUCHYŇ	18,7
1.23	CHODBA	18,8
1.24	CHODBA	4,0
1.25	CHODBA	12,3
1.26	SCHODIŠTĚ	10,7
1.27	SKLAD	7,4
1.28	SKLAD	7,7
1.29	SKLAD	2,8
1.30	PŘÍSTAV.	2,8
1.31	ZOBYER	2,2
1.32	PRŮMYSL. MÍSTNOST	4,7
1.33	HEBNA	24,6
1.34	LOŽNICE	17,5
1.35	HEBNA	3,7
1.36	SKLAD	2,0
1.37	WC PERSONAL	1,5
1.38	UMÝVACÍ DĚLÍ	15,1
1.39	OSTROVNA	11,1
1.40	CHODBA	3,2
1.41	LOŽNICE MÍSTNOST	1,8
1.42	WC MÍSTNOST	2,7
1.43	WC MÍSTNOST	2,8
1.44	ZOBYER	2,1
1.45	CHODBA	11,1
1.46	CHODBA	9,9
1.47	PŘÍSTAV.	2,8
1.48	WC PERSONAL	1,8
1.49	KUCHYŇ	11,3
1.50	REHABILITACE	24,2
1.51	REHABILITACE	15,1
1.52	LOŽNICE	7,9
1.53	LOŽNICE	29,8
1.54	LOŽNICE	8,1
1.55	LOŽNICE	1,8
1.56	LOŽNICE	1,8
1.57	WC + UMÝVACÍ DĚLÍ	14,6
1.58	PŘÍPRAVNA	9,8
1.59	PŘÍSTAV.	3,8
1.60	WC PERSONAL	0,9
1.61	WC PERSONAL	2,1
1.62	WC + UMÝVACÍ DĚLÍ	15,6
1.63	KANCELÁŘ PERSONAL	7,9
1.64	LOŽNICE	4,3
1.65	LOŽNICE	4,4
1.66	LOŽNICE	5,9