


CHARAKTERISTICKÉ PŘÍČNÉ ŘEZY

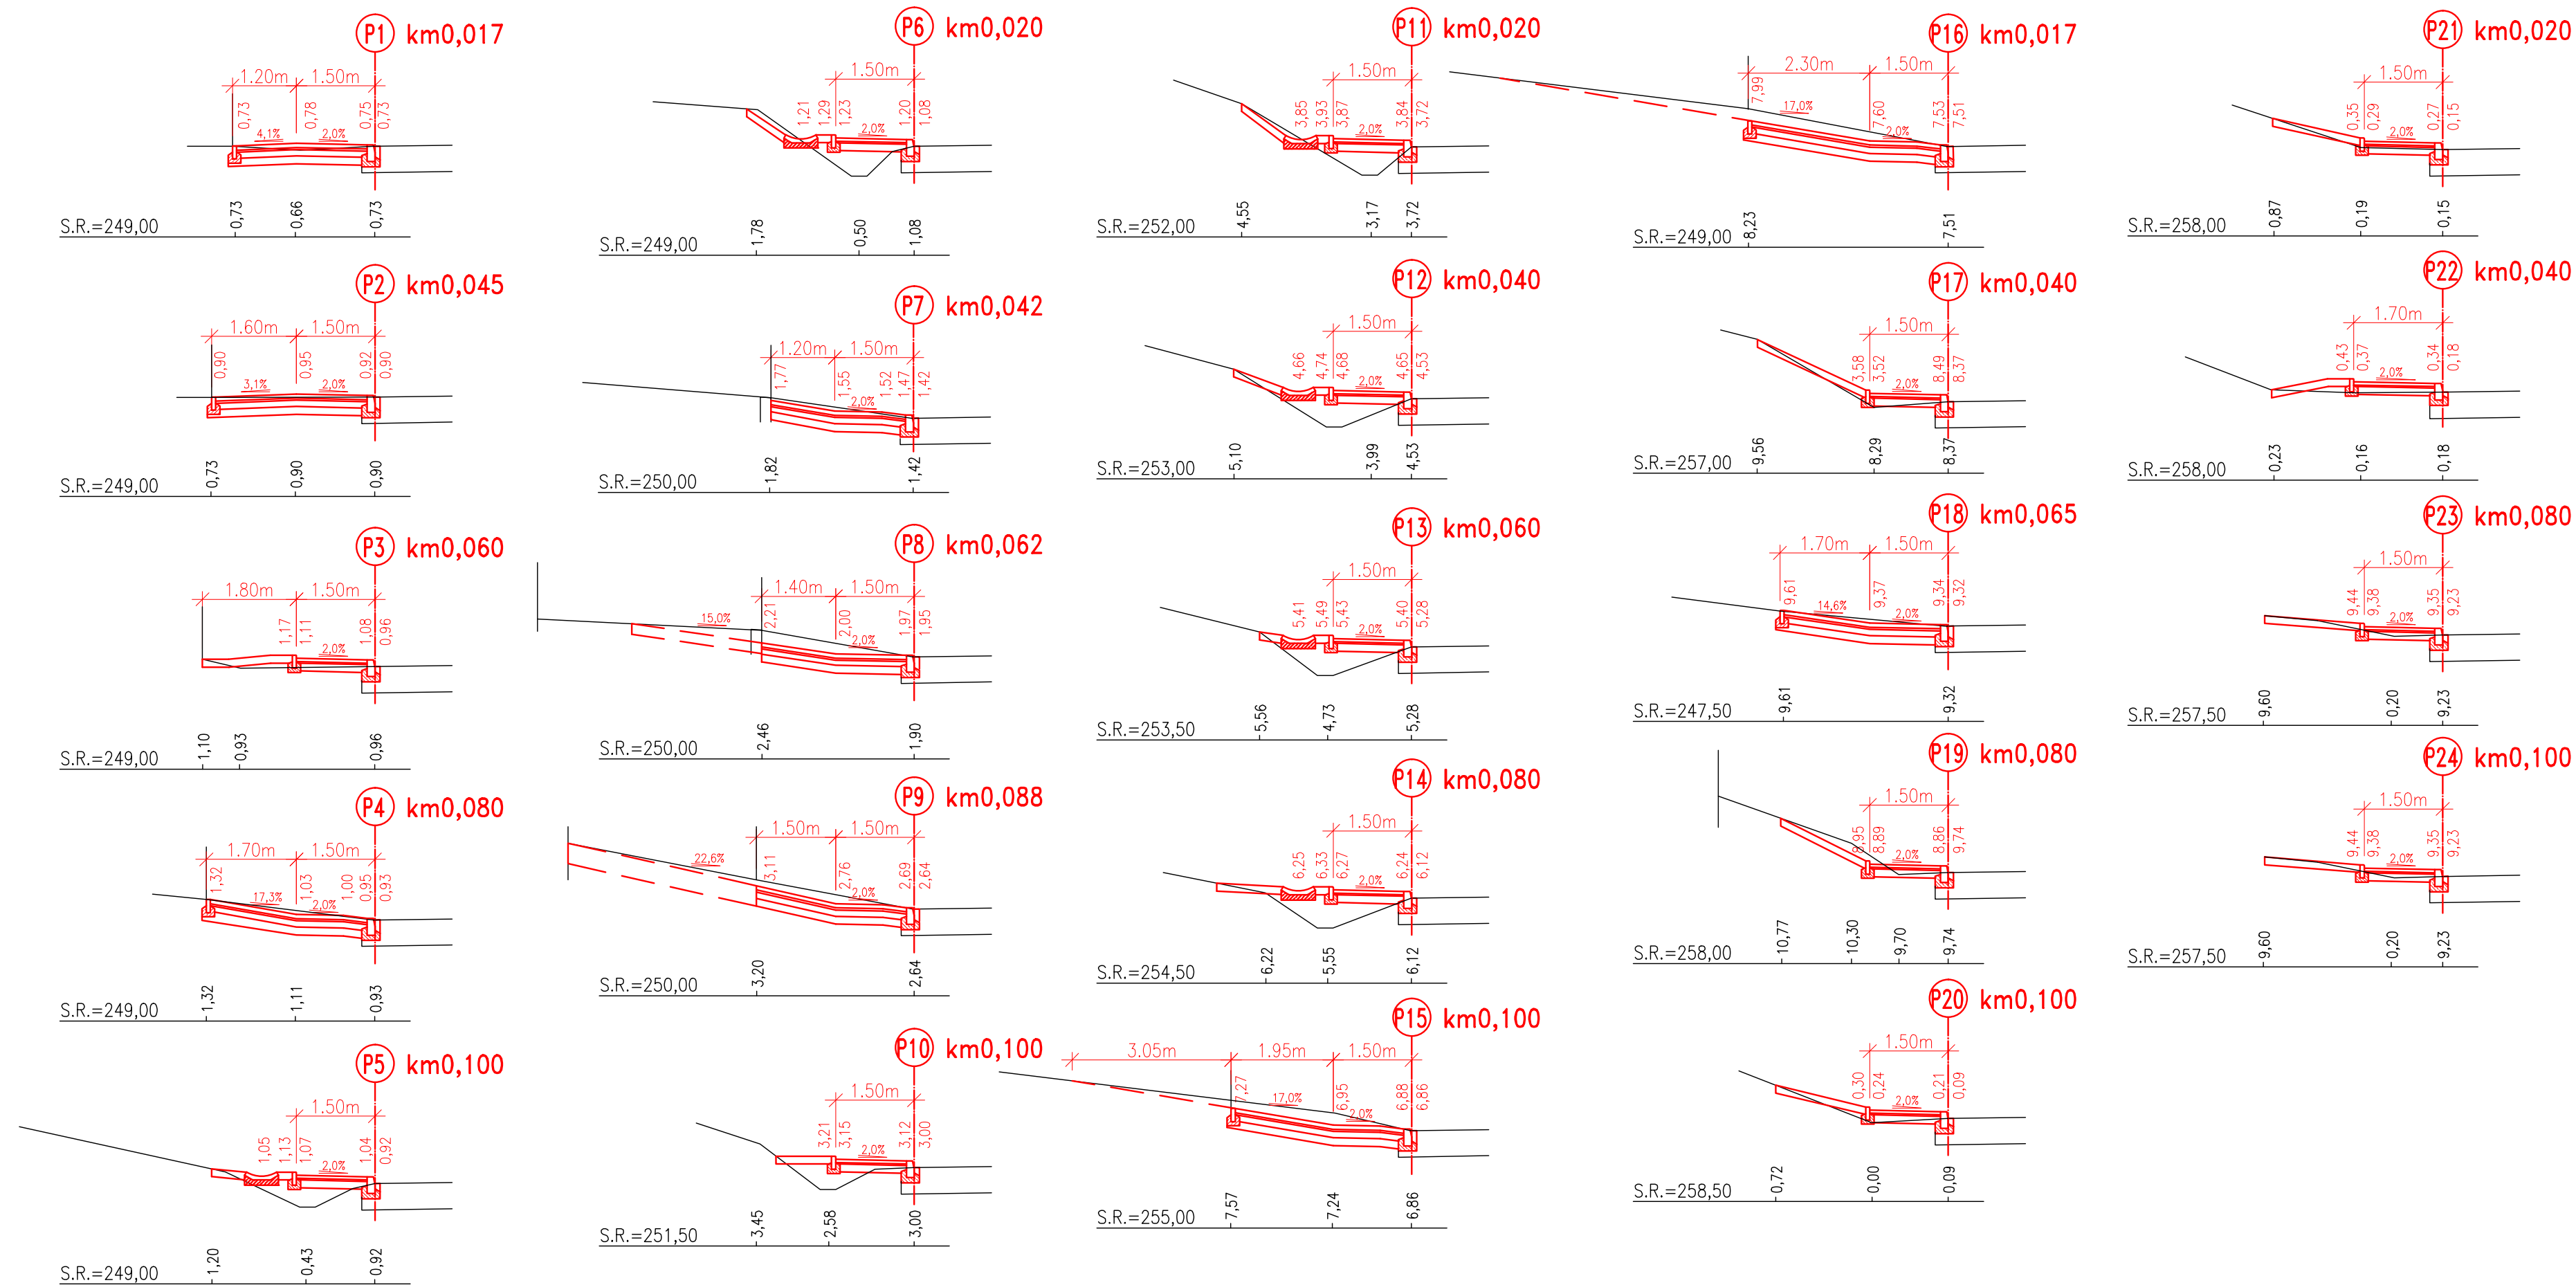

POZNÁMKA:
1) VÝŠKOVÁ ÚROVEŇ NA VJEZDECH, VSTUPECH A NAVAZUJÍCÍCH CEST MUSÍ BÝT ZACHOVÁNA

Zodpovědný projektant		Vypracoval	Kontroloval	 PROFES PROJEKT spol. s r. o. stavební a projektční firma Vejřichova 272 TURNOV tel. 481319831 fax 481319832 e-mail : profeprojekt@profeprojekt.cz www.profeprojekt.cz
Ing. Petr Štěpánek	Ing. Petr Štěpánek	Rudolf Hördler		
				

Místo: Turnov	Stavební úřad: Turnov	Stupeň	DSR
Objednatel: Město Turnov, Ant. Dvořáka 335, 511 22 Turnov		Datum	03.2016
Akce: CHODNÍK TURNOV - SOBOTECKÁ ULICE IV. ETAPA SO-101 CHODNÍK		Číslo zakázky	16048
Příloha: CHARAKTERISTICKÉ PŘÍČNÉ ŘEZY		Měřítko 1:100	Výtisk č.
		Příloha č. C.1.04	