


PENZION "B" 5.NP

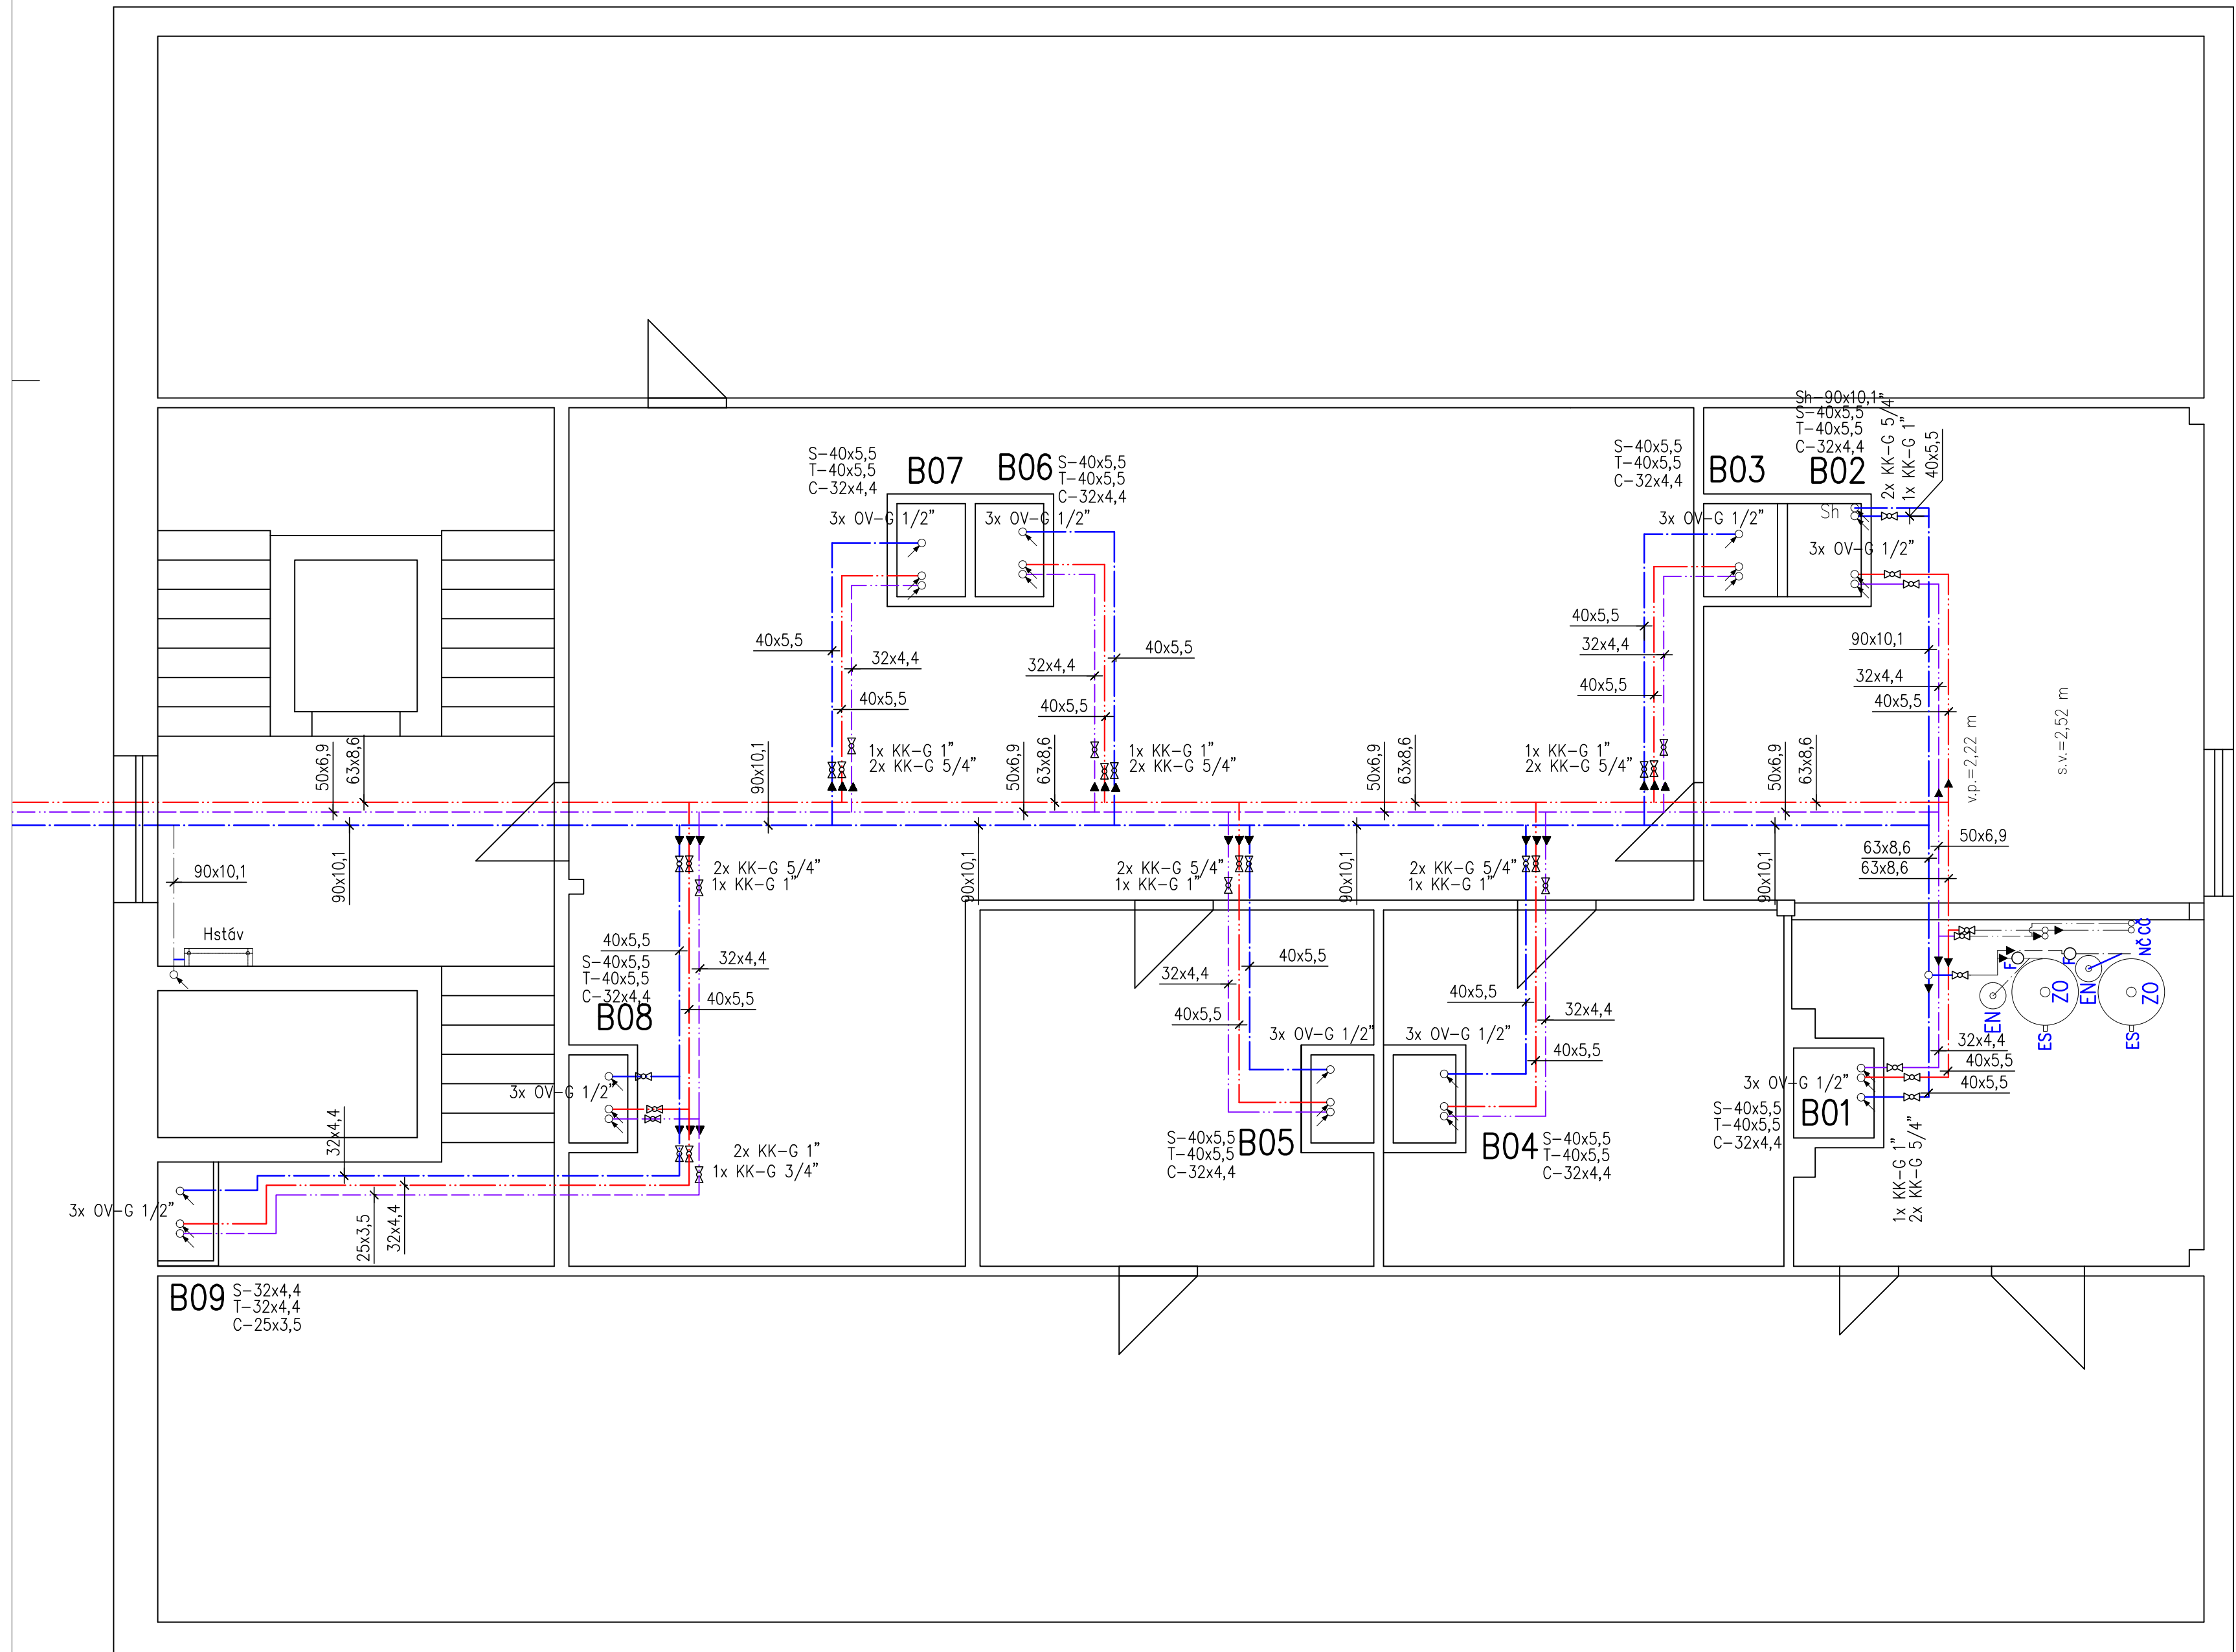

LEGENDA:

- rozvod studené vody (S)
- rozvod teplé vody (T)
- rozvod cirkulace (C)

- KK Kulový kohout
- KKV Kulový kohout s vypouštěním
- OV Odvzdušňovací ventil

plastové potrubí – materiál Wavin Ekoplastik  
studená a teplá voda, cirkulace – trubka Fiber Balast Plus S 3,2/SDR 7,4/PN 28

25x3,5  
32x4,4  
40x5,5  
50x6,9  
63x8,6  
90x10,1

JENA – CZ  
spol. s.r.o.  
KACANOVY 11.  
511 01 TURNOV  
IČO : 25295365  
TELEFON+FAX : 481 325 542  
E-MAIL : info@jenacz.cz

STAVBA	REKONSTRUKCE LEŽATÝCH ROZVODŮ A STOUPÁČEK TEPLÉ A STUDENÉ VODY čp. 2030, 2031, 2032, 2047 Turnov		
MÍSTO STAVBY	p.č. 864/2, 864/8, 864/11, 865/2, 865/3, 865/6 k.ú. Turnov		
INVESTOR	Město Turnov, Ant.Dvořáka 335, 511 01 Turnov	DATUM	01/2019
PROJEKTANT	Ing. Miloslava Zikudová	STUPEŇ DOKUMENTACE DVZ	
ZODP.PROJ.	Ing. Anna Jeníčková	FORMAT	6A4
OBJEKT	ZDRAVOTNĚ TECHNICKÉ INSTALACE		MĚŘITKO 1:50
			POŘ.ČÍSLO ZT-09
OBSAH	PŮDORYS-BLOK B 5.NP		ZAKÁZKOVÉ ČÍSLO M8027