
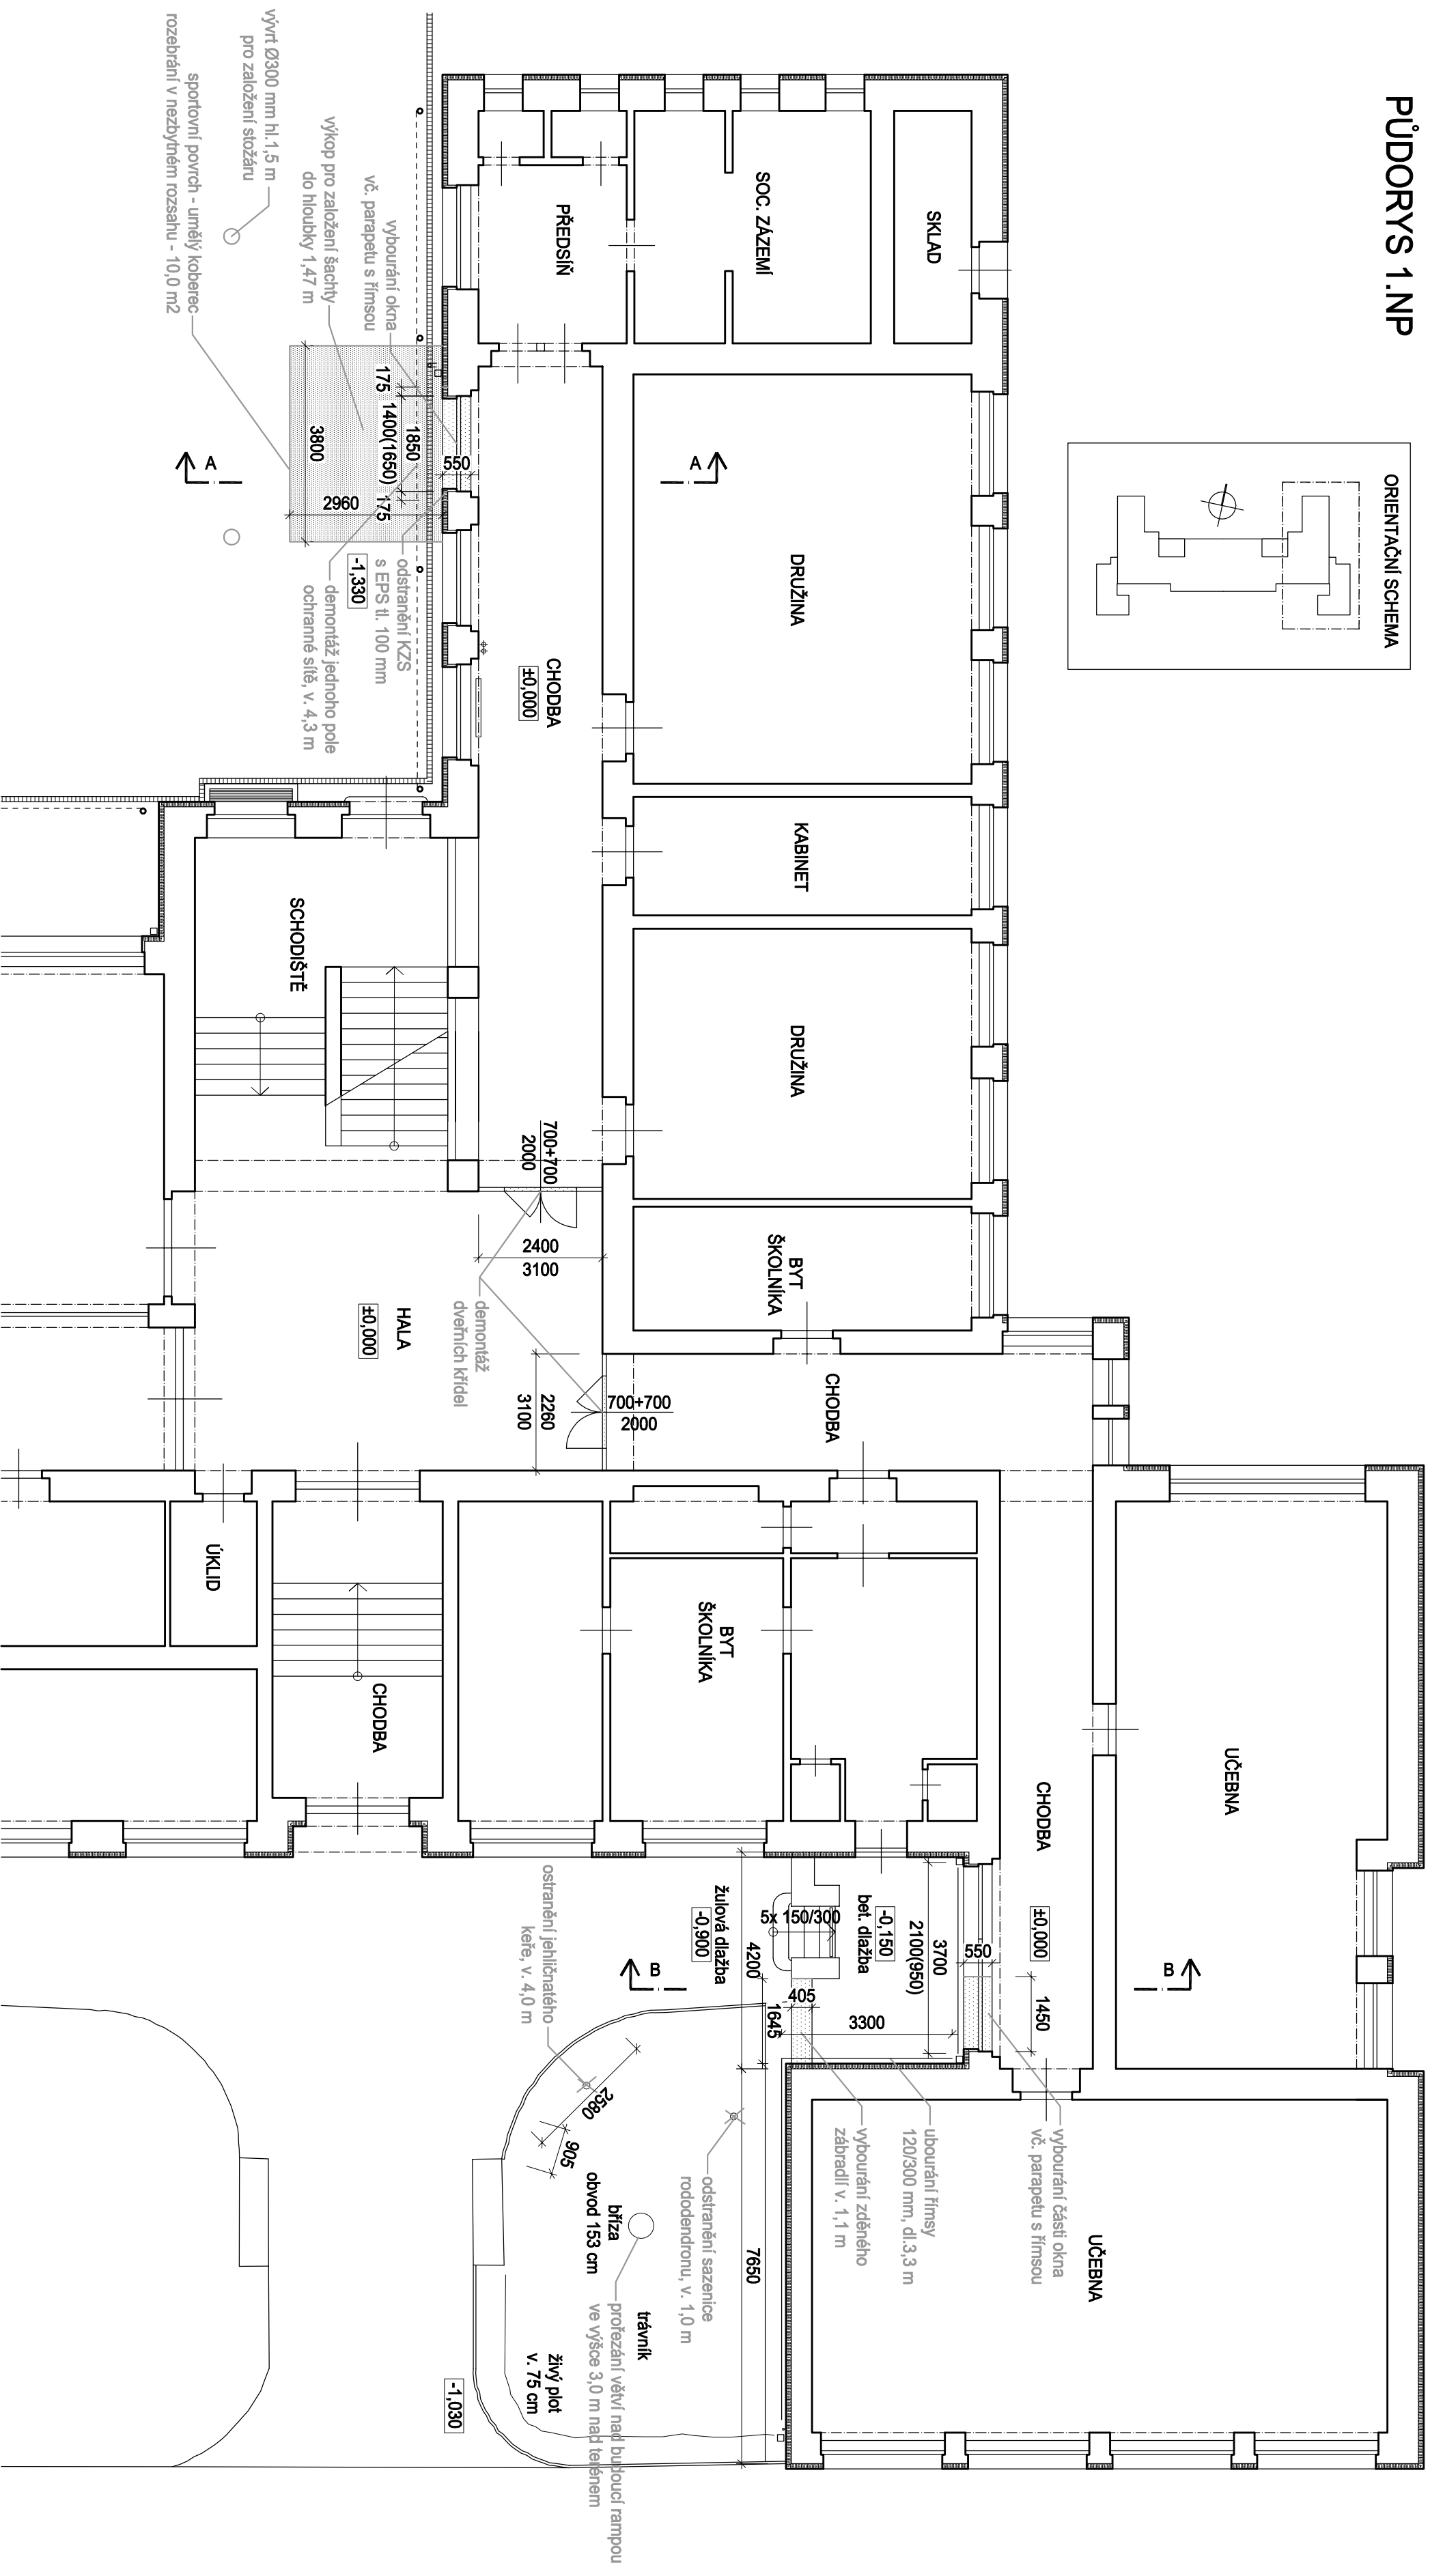


# PŪDORYS 1.NP

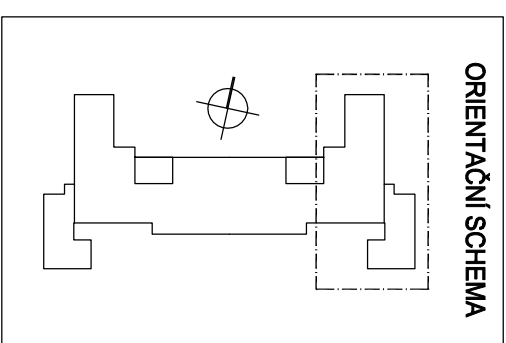

<b>Investor:</b>	Město Turnov Antonína Dvořáka 335, 511 22 Turnov IČ: 002 76 227	<b>Datum:</b>	červenec 2016
<b>Projektant:</b>	Ing. Jindřich Lechnovský Sokošská 1183, 460 01, Liberec IČ: 492 96 990	<b>Číslo zakázky:</b>	1621
<b>Místo stavby:</b>	ul. 28. října 18, 511 01 Turnov, parc. č. 1428, k.ú. Turnov	<b>AutORIZACE:</b>	Paré č.:
<b>Kraj:</b>	Liberecký		
<b>Stupeň dokumentace:</b>	Dokumentace pro společné řízení - DUR + DSP		
<b>Název stavby:</b>	"ZŠ 28. října - stavební úpravy pro imobilní"		
<b>Objekt:</b>	D.1 Stavební úpravy pro imobilní	<b>Číslo dokumentu :</b>	Měřtko:
<b>Část dokumentace:</b>	D.1.1 Architektonicko-stavební řešení		
<b>Název dokumentu :</b>	Stav a bourání - půdorys 1.NP	D.1.1.3	1:100