M 1:100

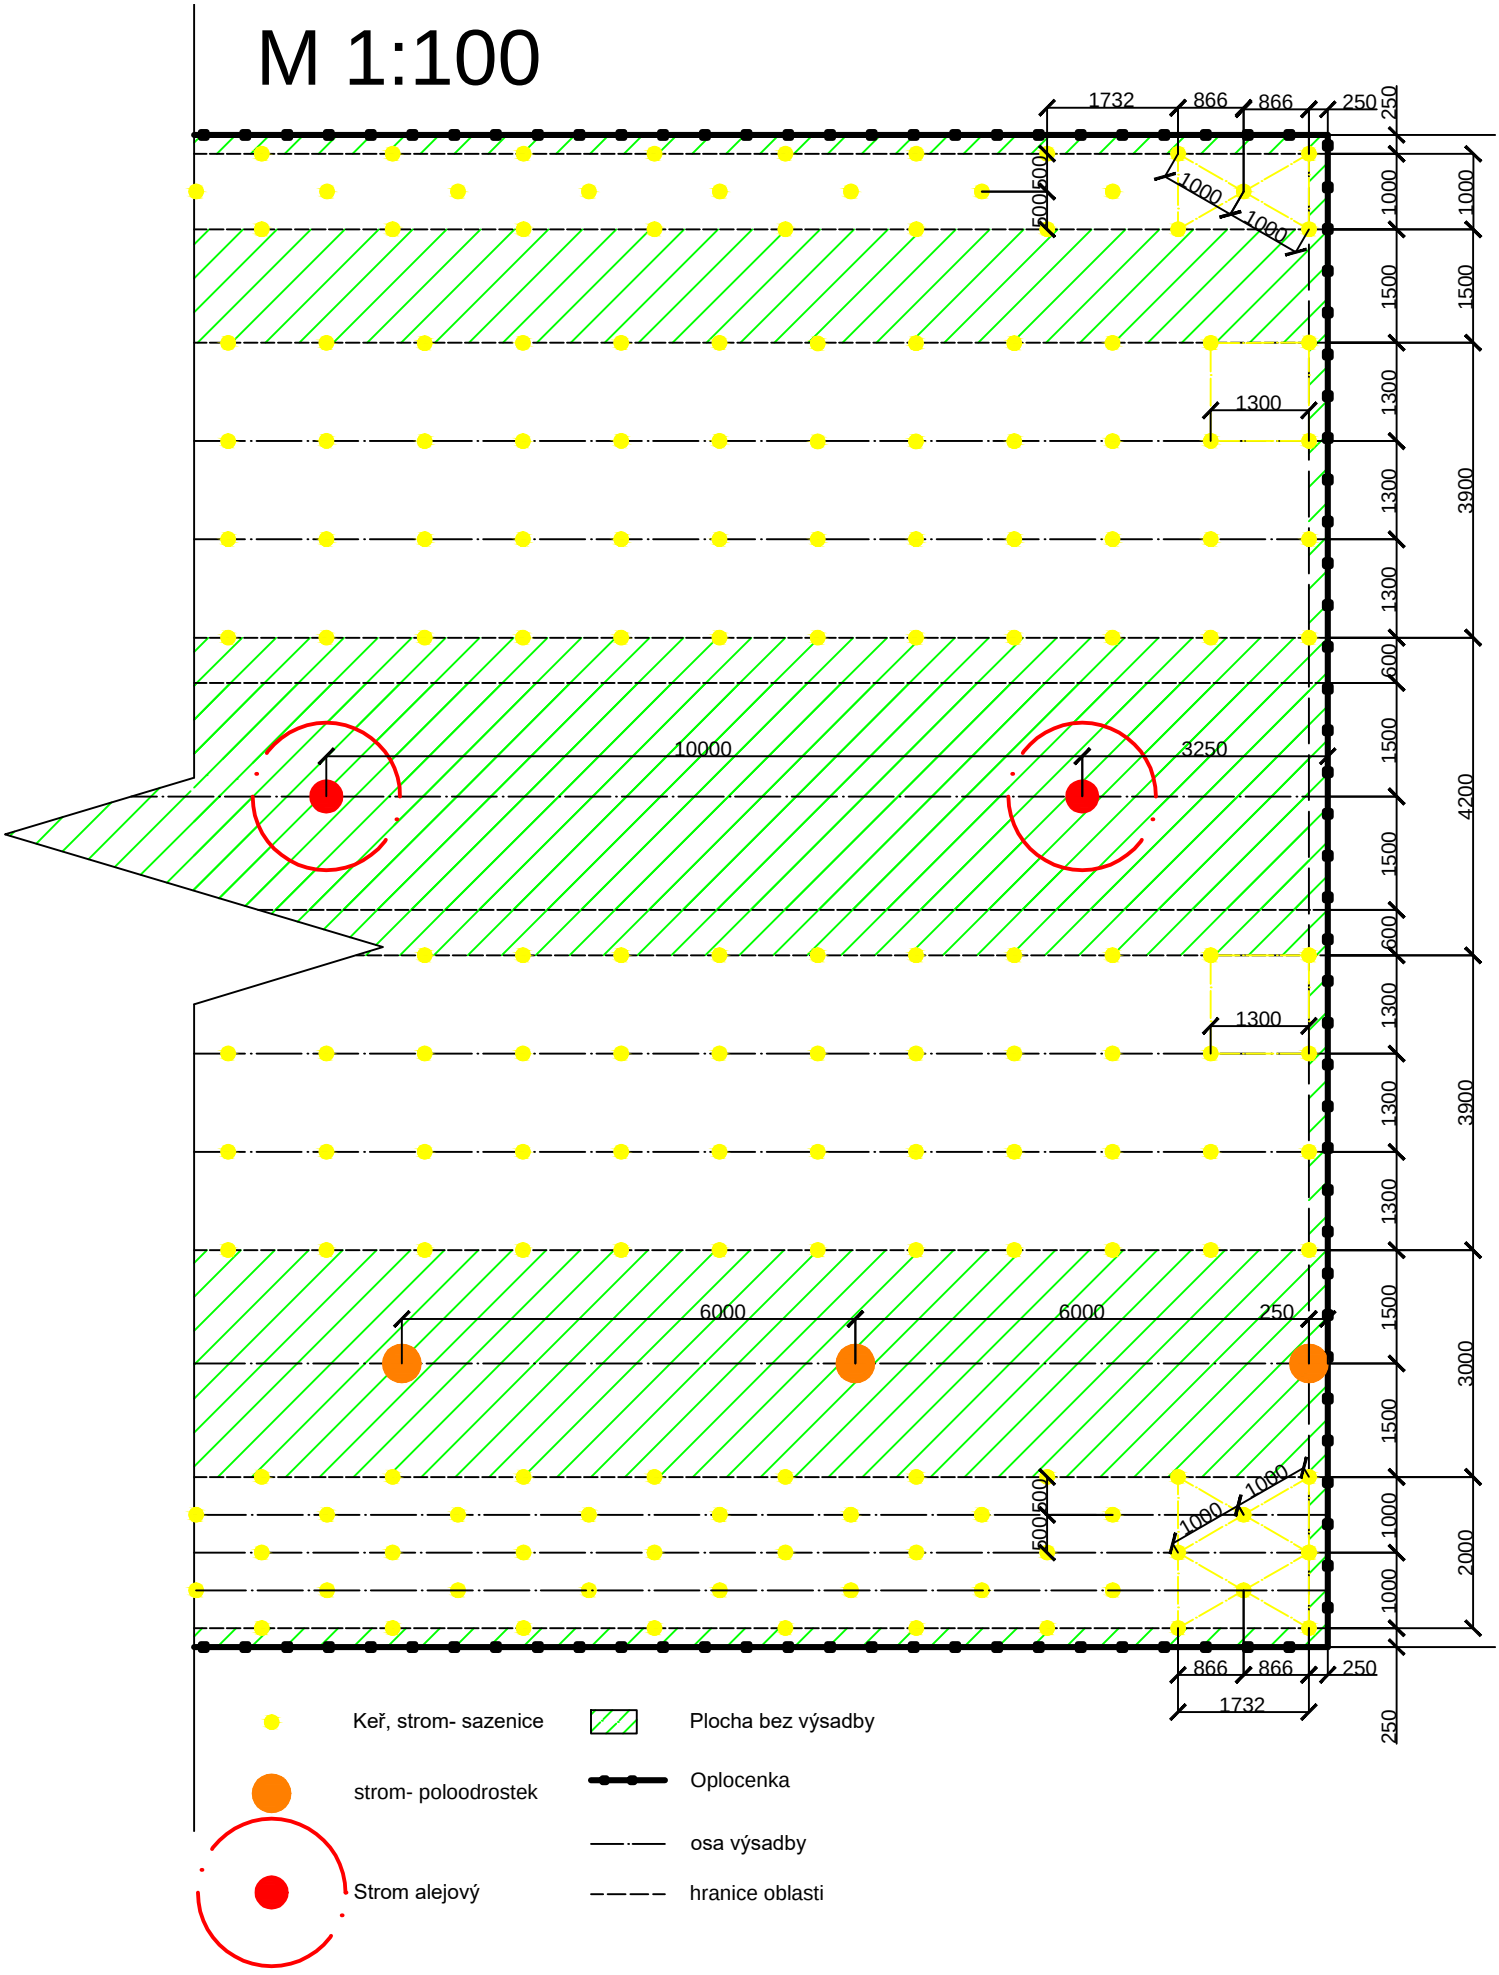
1732
866
866
250
500
1000
1000
1300
10000
3250
6000
6000
250
Keř, strom- sazenice
strom- poloodrostek
Strom alejový
Plocha bez výsadby
Oplocenka
osa výsadby
hranice oblasti